


LEGENDA

-  LIMITE DELL'AREA INTERESSATA DAL PROGRAMMA INTEGRATO DI INTERVENTO
-  UNITA' DI ATTUAZIONE E COORDINAMENTO PROGETTUALE
-  PERIMETRO AREE FONDIARIE, ASSERVITE ALL'USO PUBBLICO, IN CESSIONE
-  PERIMETRO AREE FONDIARIE OGGETTO DI VARIANTE
-  LOCALIZZAZIONE DIRITTI VOLUMETRICI A DESTINAZIONE TERZIARIO/COMMERCIALE MQ. 2.963
-  VEDI ART. 15.3 ATTO INTEGRATIVO CONVENZIONE ATTUATIVA U2/U3
-  STRUTTURA INGRESSO/USCITA PARCHEGGIO SOTTERRANEO

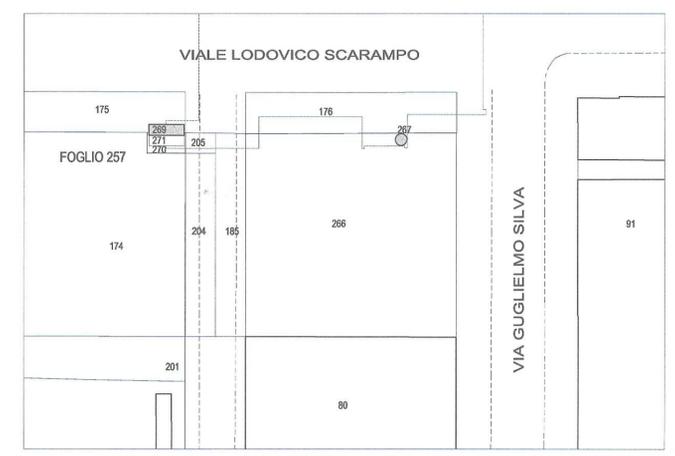

SOGGETTO ATTUATORE:
IPER MONTEBELLO S.P.A.

SEDE LEGALE
VIA AMILCARE PONCHIELLI, 7
SEDE OPERATIVA
VIA GROSOTTO, 7
MILANO

IPER MONTEBELLO SPA
[Signature]

COORDINAMENTO GENERALE:
LEGALE - AVV. EZIO ANTONINI
TECNICO - ARCH. ORNELLA LACHI

COMUNE DI MILANO
DIREZIONE URBANISTICA
PG 206507/2017
Del 04/05/2017 11:21:42
IPER MONTEBELLO S.P.A.
(S) PROT. AREA PIANIFICA
04/05/2017

ACCORDO DI PROGRAMMA
PROGETTO PORTELLO
PROGRAMMA INTEGRATO
DI INTERVENTO
AI SENSI DELLA L.R. 12 APRILE 1999, N. 9

ATTO INTEGRATIVO
CONVENZIONE
ATTUATIVA - UNITA' 3

TITOLO
E) SCHEMA DI CONVENZIONE
e relativi allegati: ALLEGATO A

ESTRATTO CATASTALE
AGGIORNATO A LUGLIO 2016

DIREZIONE URBANISTICA
AREA PIANIFICAZIONE URBANISTICA ATTUATIVA
E STRATEGICA
IL DIRETTORE DI AREA
Arch. Marco Porta

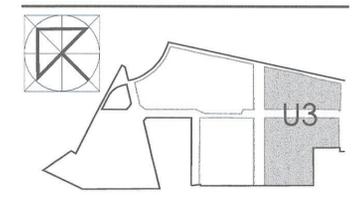


TAVOLA
U3-A2

SCALA
1:1000
DATA
LUGLIO 2016