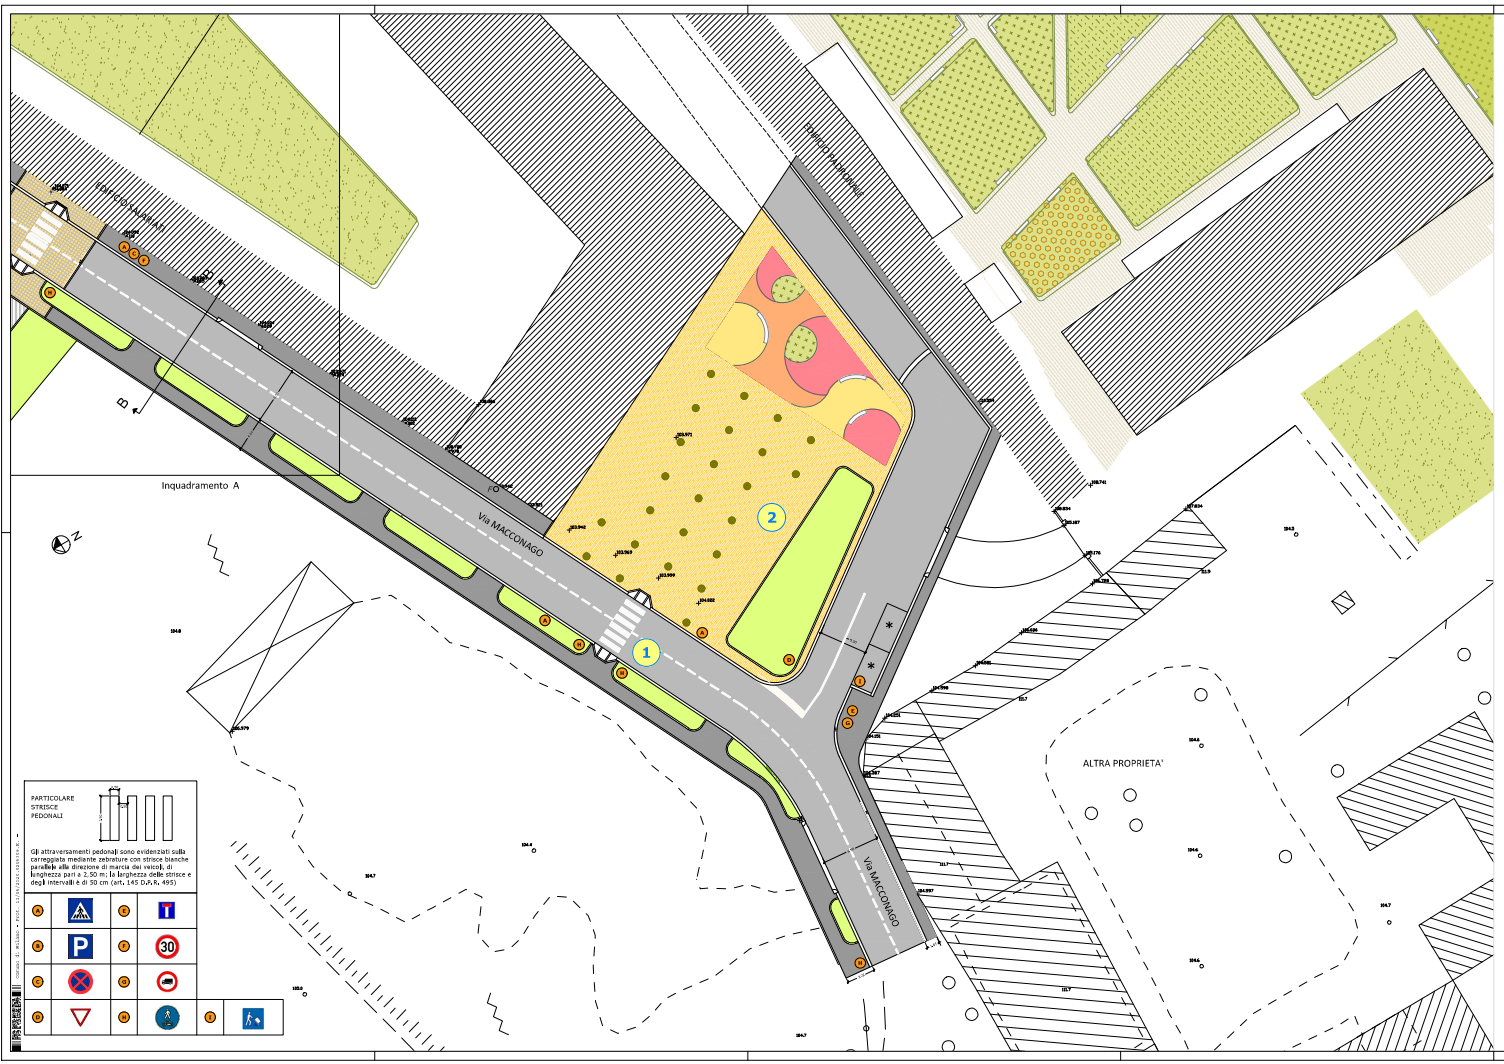

LEGENDA

- CARREGGIATA STRADALE — Conglomerato bituminoso Tappeto d'usura 0-6 mm
- MARCIAPIEDE — Conglomerato bituminoso Tappeto d'usura 0-6 mm
- AIUOLE VERDI — Aree verdi seminate a prato
- AREE VERDE ALBERATO
- PAVIMENTAZIONE TIPO IDRODRAIN — Colorata dello spessore di 10 cm
- PAVIMENTAZIONE IN PORFIDO — Cubetti di porfido 8/10 posati a file ortogonali
- PAVIMENTAZIONE IN PIETRA — Lastre rettangolari in pietra naturale
- PAVIMENTAZIONE ANTITRAUMA
- SCIVOLO IN CLS — Tipo trapezoidale per abbattimento barriere architettoniche
- SCIVOLO IN CLS — Tipo circolare per abbattimento barriere architettoniche
- PASSO CARRAIO — in granito
- GRIGLIA IN GHISA — per alberi
- 1 VIALE ALBERATO (Via Macconago)
- 2 PIAZZA ALBERATA
- 3 Piazzetta EX-CHIESA di SAN CARLO
- 4 VERDE ATTREZZATO
- 5 PARCHEGGIO PUBBLICO — Numero 28 posti auto di cui 2 per disabili
- Carico / Scarico MERCI

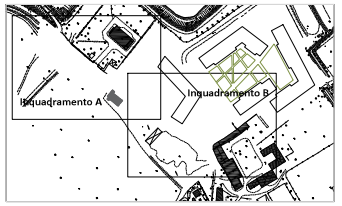

COMUNE DI MILANO
VIA MACCONAGO 24-36

Oggetto: PROGRAMMA INTEGRATO DI INTERVENTO AI SENSI DELLA L.R. 12/2005

Tavola: 26b

PROGETTO

PLANIMETRIA DELLA OPERE DI URBANIZZAZIONE VIABILITA' E SEGNALETICA (ING. B)

Scala: 1:200 — Data: Maggio 2020

REV.	DATA	DIS.	CONT.	OGGETTO REVISIONE
1	Maggio 2020			Integrazione Tav.26b prot. PG (269902/2019 del 18.06.2019

Proprietà: FONDAZIONE LEONARDO DEL VECCHIO, P.zza San Fedele 2, 20121 Milano

Progettista: Arch. Gian Primo Cova, via San Martino 17, 23801 Mesia (MB), tel. 0362 74052, gpcstm@hotmail.it

RICHIEDENTE	PROGETTISTA	PROTOCOLLO