




SEZIONE A-A': VIA FARINI - PONTE - SCALA 1:100

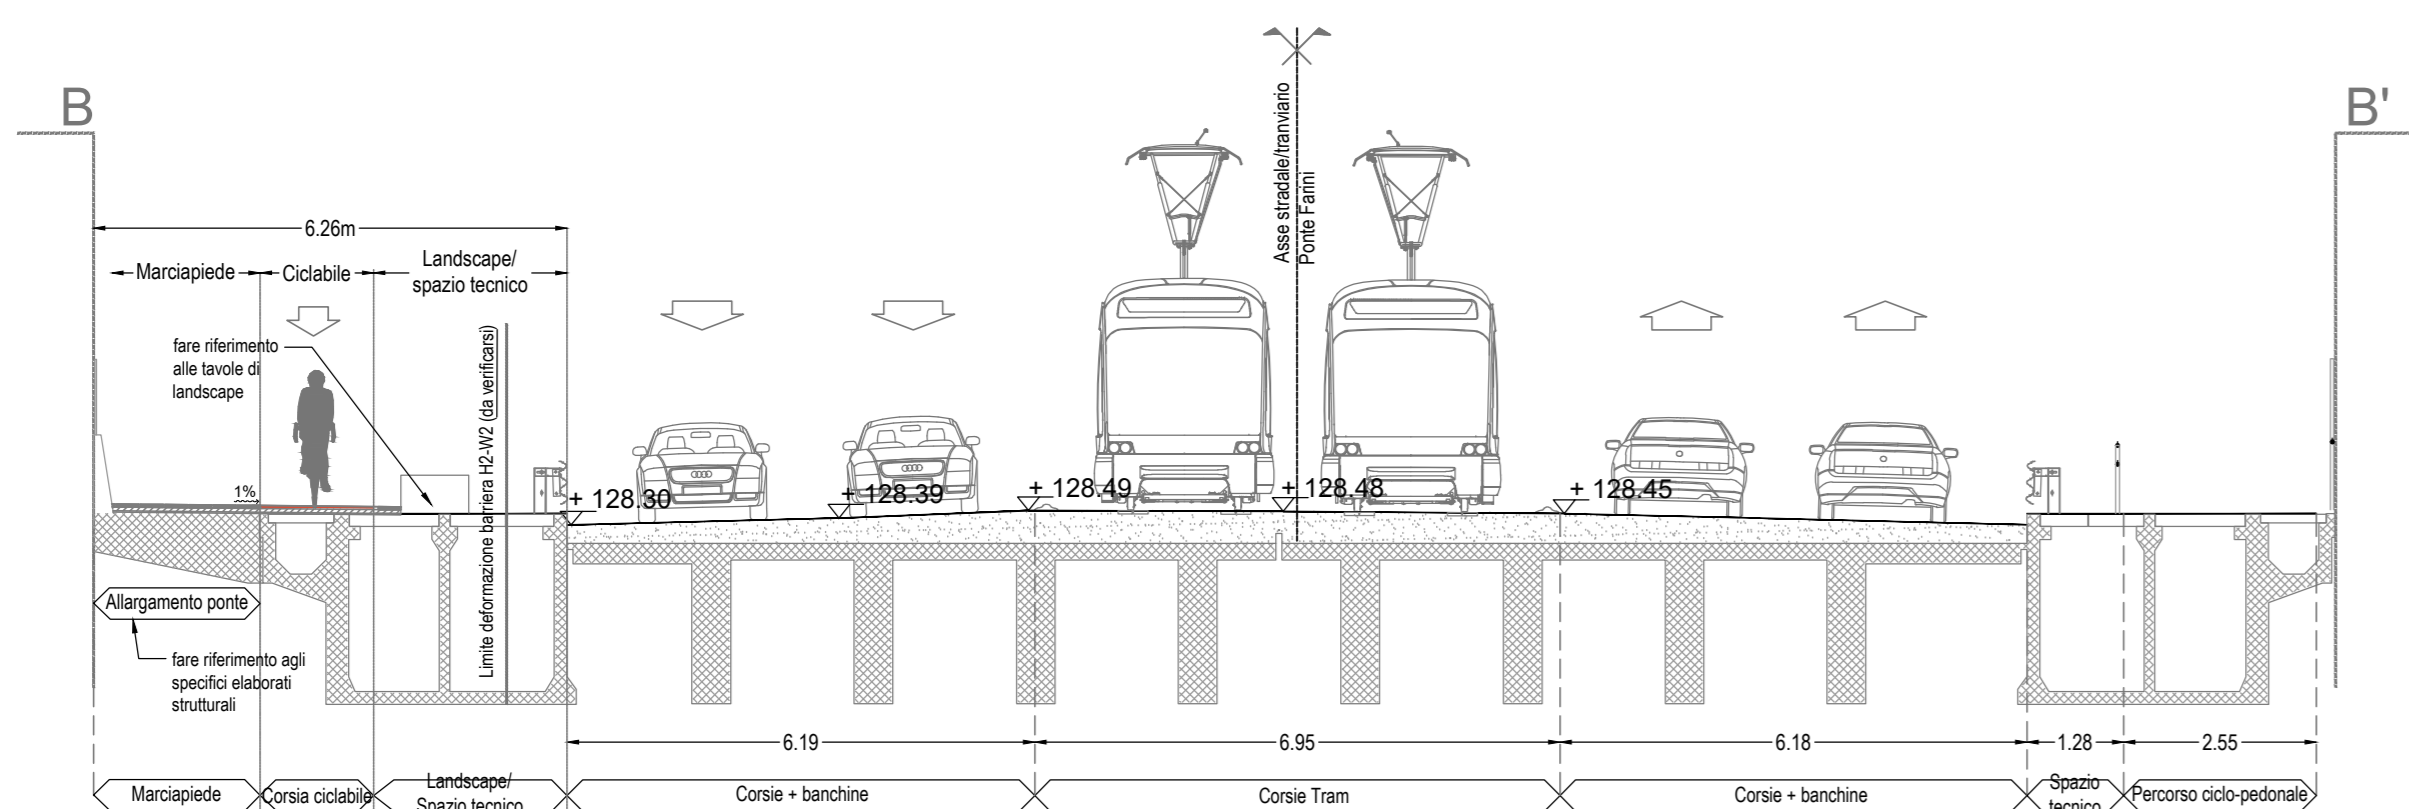

SEZIONE B-B': VIA FARINI - PONTE - SCALA 1:100

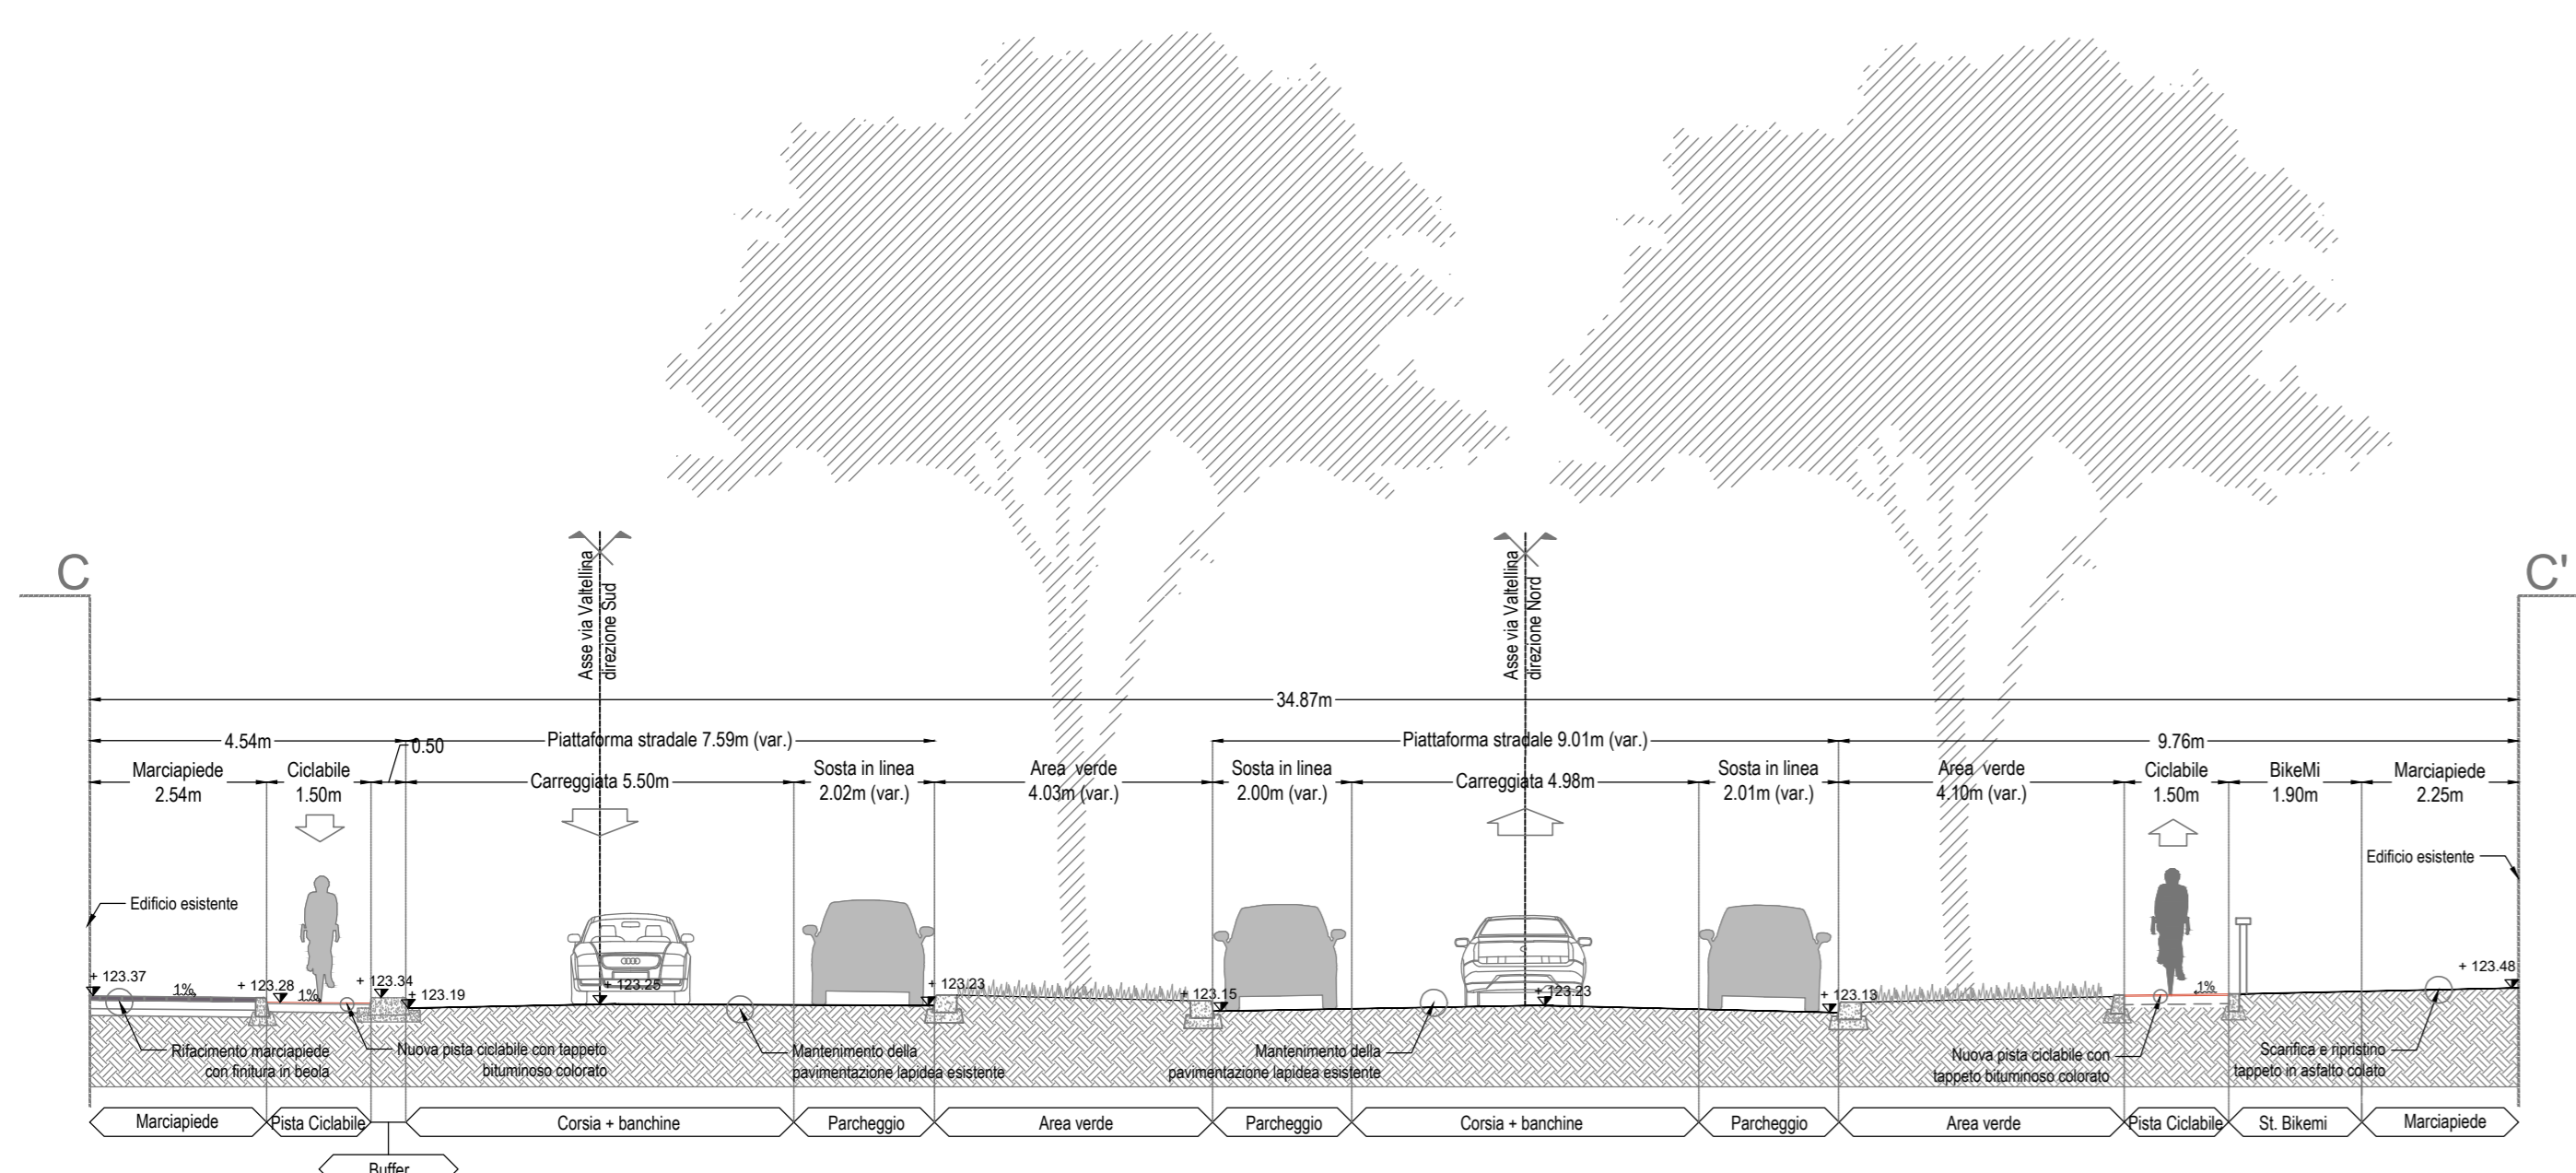


SEZIONE C-C': VIA VALTELLINA - SCALA 1:100

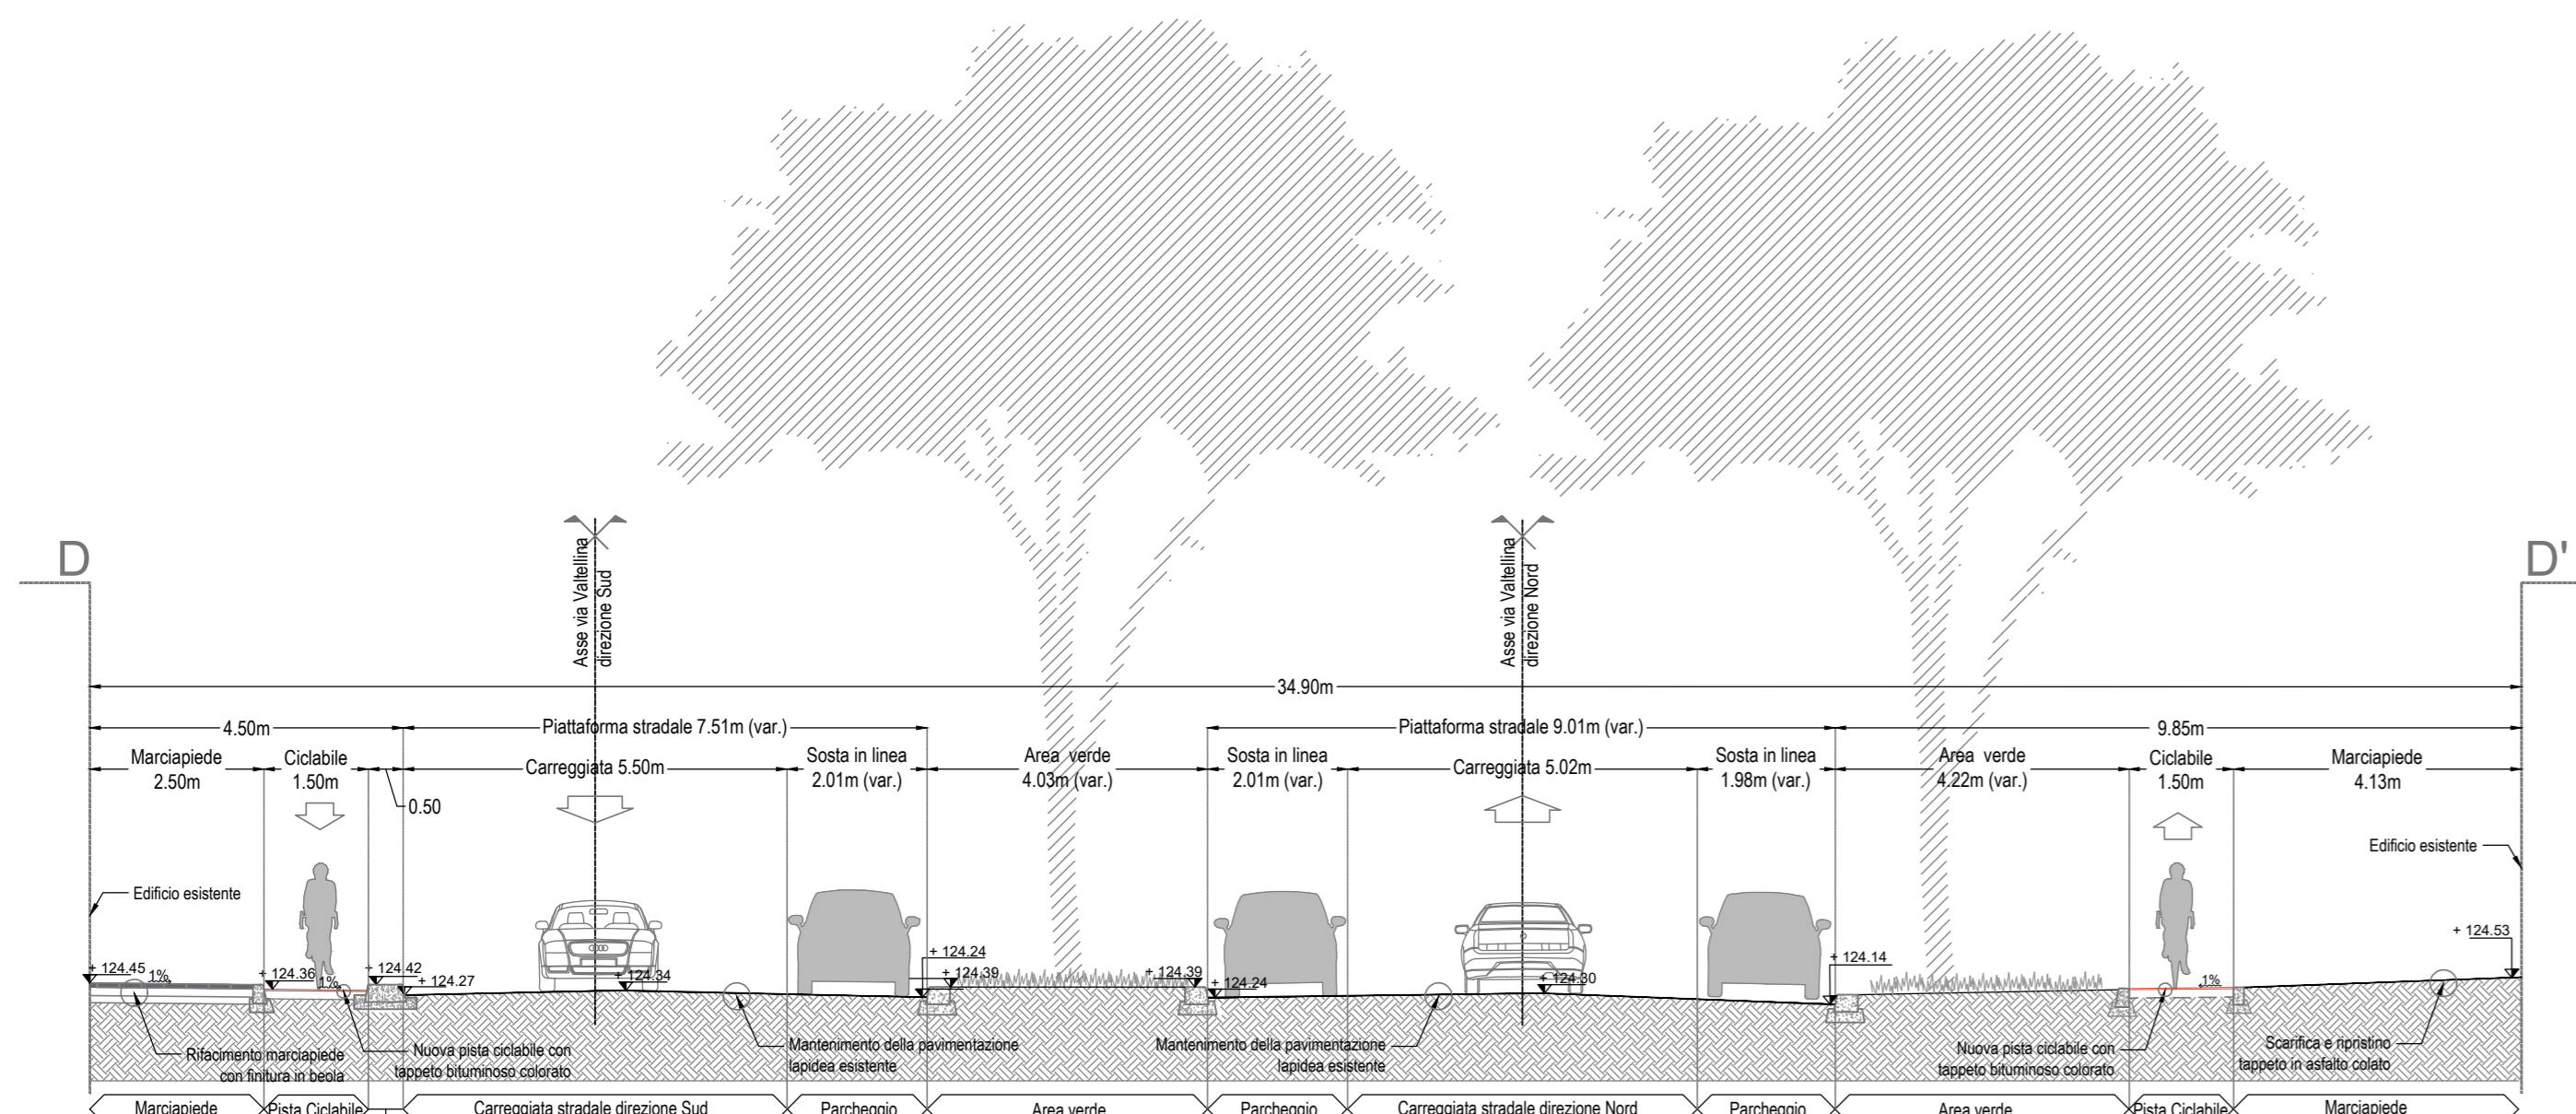


SEZIONE D-D': VIA VALTELLINA - SCALA 1:100




KEYPLAN

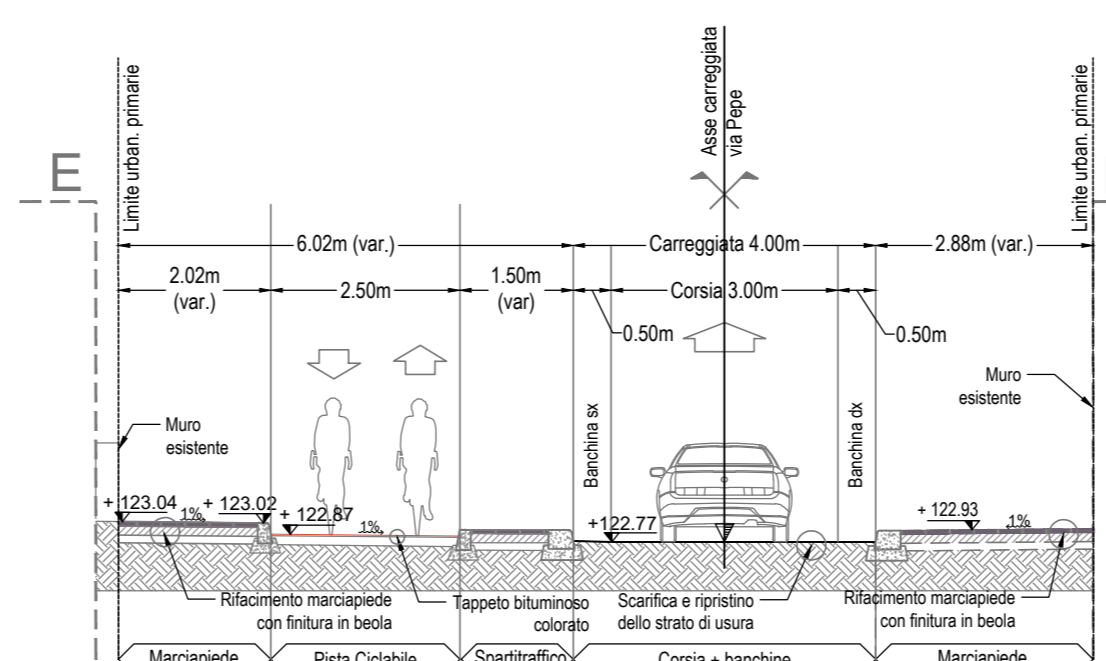


SDF SEZIONE E-E': VIA PEPE - SCALA 1:100

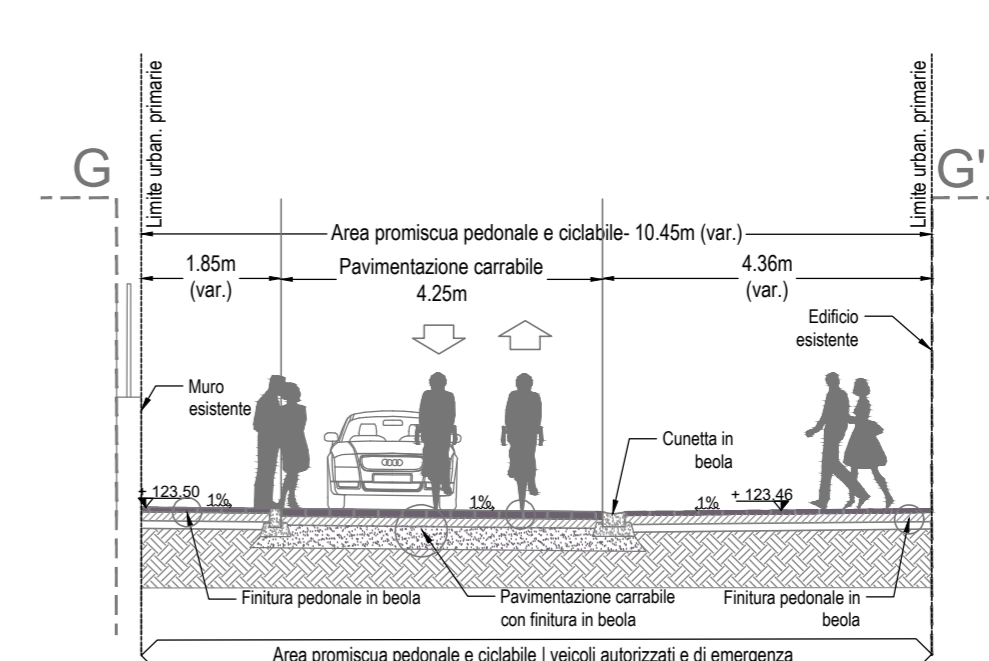


SDF SEZIONE G-G': VIA PEPE - SCALA 1:100

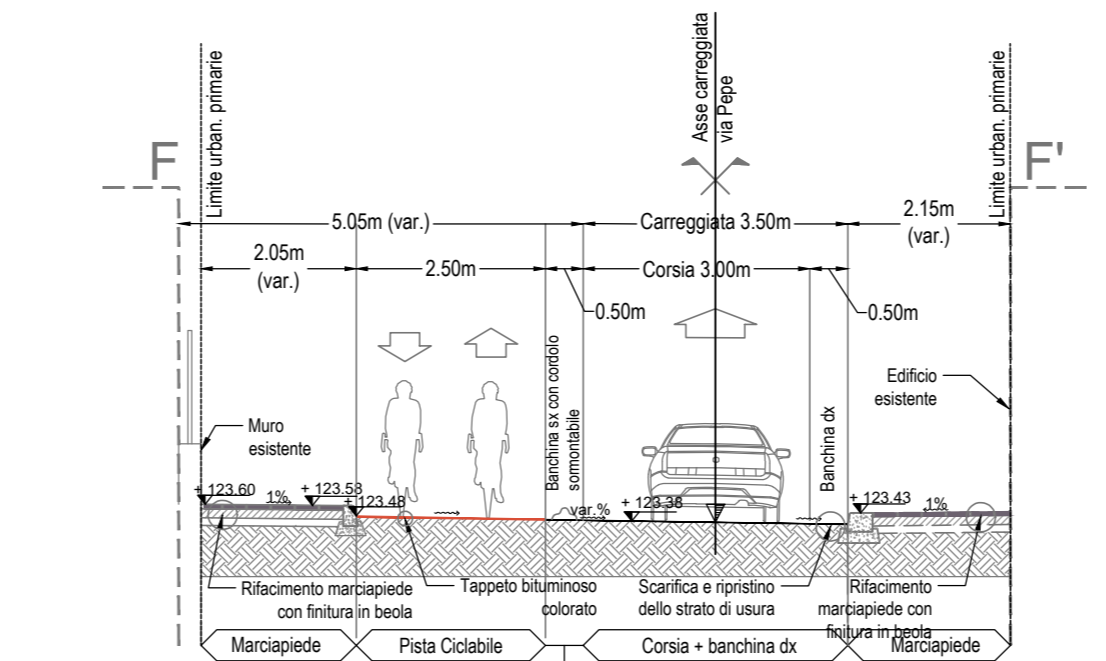

SDF SEZIONE F-F': VIA PEPE - SCALA 1:100

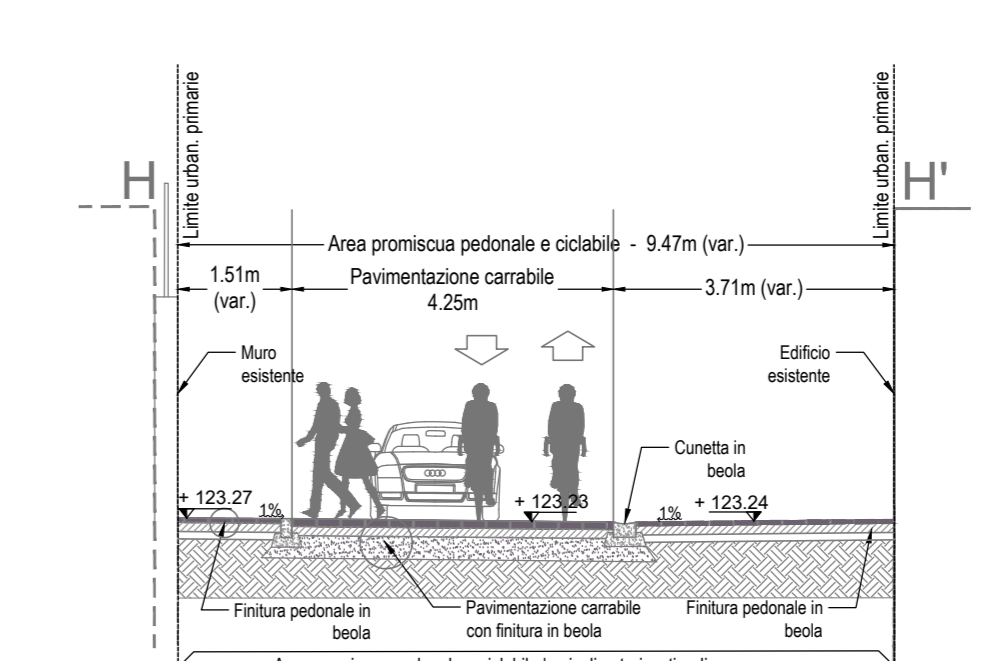

SDF SEZIONE H-H': VIA PEPE - SCALA 1:100

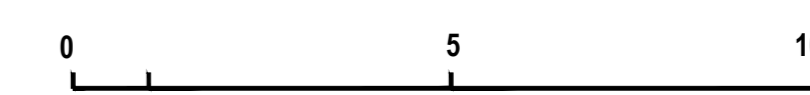

COMUNE DI MILANO  
PROPOSTA DEFINITIVA PIANO ATTUATIVO  
"ZONA SPECIALE FARINI UNITA' VALTELLINA"

Proprietario / Proprietario  
**Coima SGR S.p.A**  
Fondo "Coima Mistral Fund"  
Piazza Gae Aulenti 12 - 20154 Milano - tel. 02 29026263  
Site web: www.coima.com

Development Manager  
**Coima REM S.r.l**  
Piazza Gae Aulenti 12 - 20154 Milano - tel. 02 29026263  
Site web: www.coima.com

Progettazione Masterplan  
**3XN**  
GN Copenhagen AS  
Kantorstræde 8 - 1437 Copenhagen  
tel. +45 70262648  
site web: 3xn.com

Progettazione Urbanistica e Coordinamento  
**CAPUTO PARTNERSHIP INTERNATIONAL S.r.l**  
Prof. Arch. Paolo Caputo  
Viale Elvezia 18 - 20154 Milano  
tel. +39 02314560 - fax 02347067  
site web: www.caputointernational.it

Progettazione Paesaggistica  
**LAND Italia S.r.l**  
Via Varese 16 - 20121 Milano  
tel. 029091111 mail: italia@landit.com  
site web: www.landit.com

Progettazione Infrastrutturale  
**MC-HUB S.r.l**  
Via Pietro Cuatrecasas 16 - 20136 Milano  
tel. 029532504 - fax 029532509  
site web: www.mc-hub.com

Studio legale  
**Studio Belvedere Inzaghi & Partners - BIP**  
Piazza Duca 3 - 20122 Milano  
tel. 027600581 - fax 027600586  
site web: www.studiogalebelvedere.com

Progettazione Strutturale  
**CESAS s.r.l.**  
Viale Giustinianno 10 - 20129 Milano  
tel. 022020221 - fax 0229512533  
site web: www.cesas.it

Ambiente  
**MONTANA S.P.A.**  
Via Angelo Carlo Fumagalli 6 - 20143 Milano  
tel. 0224118112  
site web: www.montanambiente.com

Cost management / Control  
**J&A Consultranti Srl**  
Via Uffizio Hoegly 8/C - 20121 Milano  
tel. 0296915041  
site web: www.jacons.com

Studio litografico  
**Studio litografico Srl**  
Bastioni di Porta Volta 7 - 20121 Milano  
tel. 025597857 - fax 02551046  
site web: www.studiolitografico.com

Energie e sostenibilità  
**Deema Italia**  
Via Guglielmo Sissa 36 - 20149 Milano  
tel. 0226167888 - fax 0226167801  
site web: www.deema.it

Fase del processo  
**PROPOSTA DEFINITIVA PIANO ATTUATIVO**  
Oggetto  
**PROGETTO PRELIMINARE**  
Urbanizzazioni primarie - Sezioni stradali di progetto

Nome File  
4.4\_Sec02\_Topológica\_03\_Progetto.dwg

Data \_\_\_\_\_ Scale \_\_\_\_\_

MAG. 2021 \_\_\_\_\_ 1:100 \_\_\_\_\_

Autore \_\_\_\_\_ Disegnato \_\_\_\_\_

Verificato \_\_\_\_\_

Approvato \_\_\_\_\_

Autore \_\_\_\_\_