


Piano dei Servizi
I servizi pubblici e di interesse
pubblico o generale

Stesura originale
Giugno 2018

Data
Ottobre 2019

TAVOLA
S. 01/4

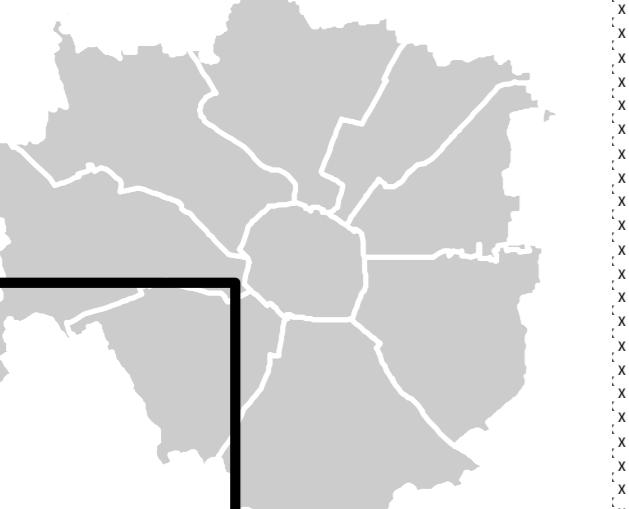

Adozione:
Delibera n. 2 Seduta Consiliare del 05/03/2019

Approvazione:
Delibera n. 34 Seduta Consiliare del 14/10/2019

Pubblicazione:
BURE Serie Avvisi e Concorsi n. del -/-/-/-

ELABORATO MODIFICATO A SEGUIMENTO
DELL'APPROVAZIONE DELLE CONTRODEDUZIONI
ALLE OSSERVAZIONI DEI PARERI DEGLI ENTI E
DEI MUNICIPI E DELL'ACCOGLIMENTO DELLE
PROPOSTE DI MODIFICA PRESENTATE DAL C.C.

Quadrante 4 - Sud Ovest
Scala: 1:10.000

Assessorato all'urbanistica, verde e agricoltura
Direzione Urbanistica
Area Pianificazione Urbanistica Generale

Sindaco
Giuseppe Sala
Assessore
Pierfrancesco Maran
Dirigente Direzione
Simona Collarini
Dirigente Area
Simona Collarini
Responsabile Unità Pianificazione Generale
Marino Bottini

Servizi pubblici e di interesse pubblico o generale esistenti (Art. 9)

- Categorie:
 - Ammministrativo
 - Commercio e attività produttive
 - Cultura
 - Giustizia
 - Istruzione
 - Salute
 - Servizi Sociali
 - Sport
 - Turismo
 - Università e ricerca
- Infrastrutture tecnologiche e per l'ambiente (Art. 8.3.1.b)
 - Impianto soggetto ad autorizzazione provinciale ai sensi dell'art. 208 del DLgs n. 152/2006
 - Impianto soggetto ad autorizzazione provinciale ai sensi dell'art. 216 del DLgs n. 152/2006

Infrastrutture per la mobilità e trasporto pubblico (Art. 8.3.1.a)

- Sicurezza e Protezione Civile
- Servizi abitativi
- ERP - Edilizia Residenziale Pubblica

Servizi pubblici e di interesse pubblico o generale di nuova previsione (Art. 8)

- Aree per l'edilizia residenziale sociale (ERS) (Art. 8.5)
- Infrastrutture tecnologiche e per l'ambiente
- Aree per nuovi depositi autovia ATM programmati

Norme transitorie e finali

- Non attivo Attuale
- Ambiti interessati da provvedimenti in itinere approvati e adottati (Art. 52 NA PdR)

L'efficacia della pianificazione dell'area ricompresa nell'ex perimetro ADP Cerba è subordinata alla formale pronuncia di decadenza dell'ADP da parte del Collegio di Vigilanza

Aree sottoposte alla normativa dei Parchi Regionali (Art. 35 NA PdR)

- Parco Nord Milano
- Parco Agricolo Sud Milano (Art. 12 NA PdR)
- Territori agricoli di cintura metropolitana (Art. 25, NTA PTC)
- Territori agricoli e verde di cintura urbana
ambito dei piani di cintura urbana (Art. 26, NTA PTC)
- Territori di collegamento tra città e campagna - fruizione (Art. 27, NTA PTC)

