



KEY PLAN

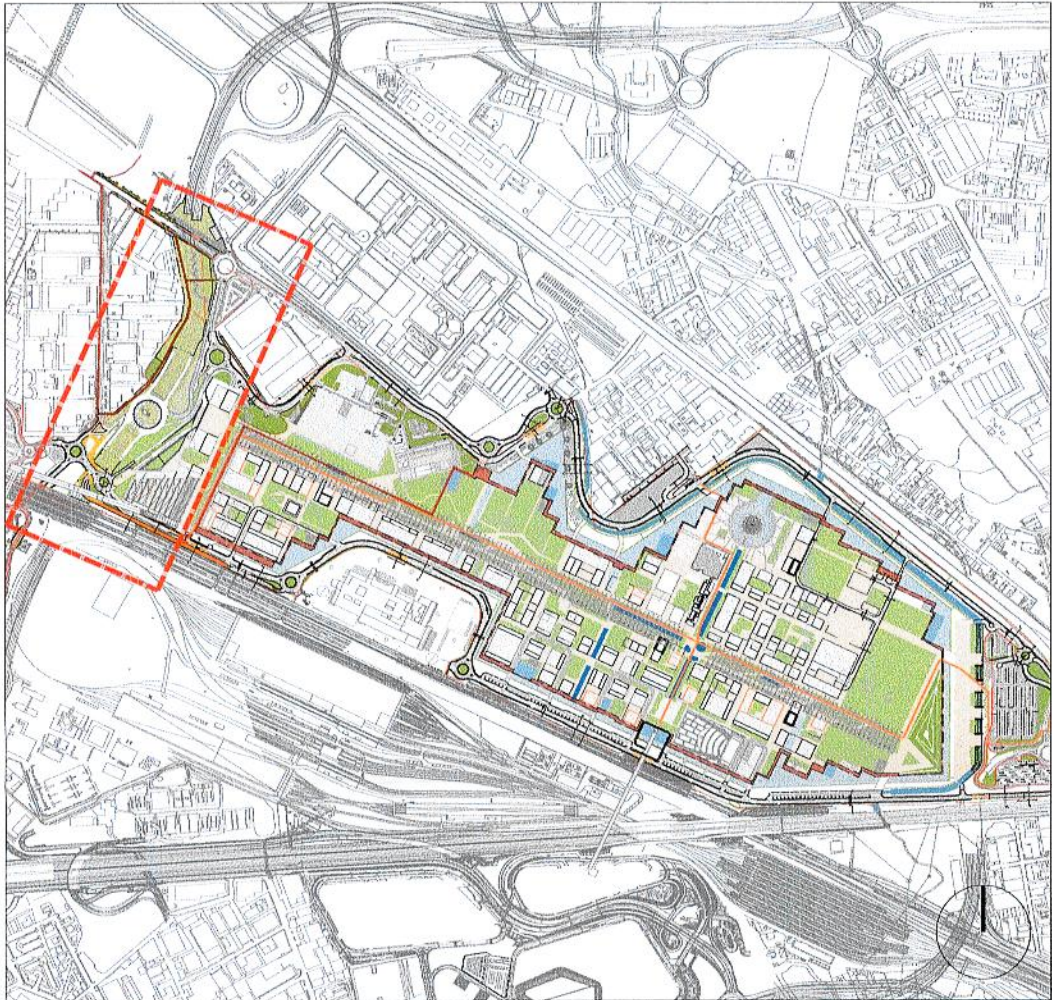

INQUADRAMENTO GENERALE

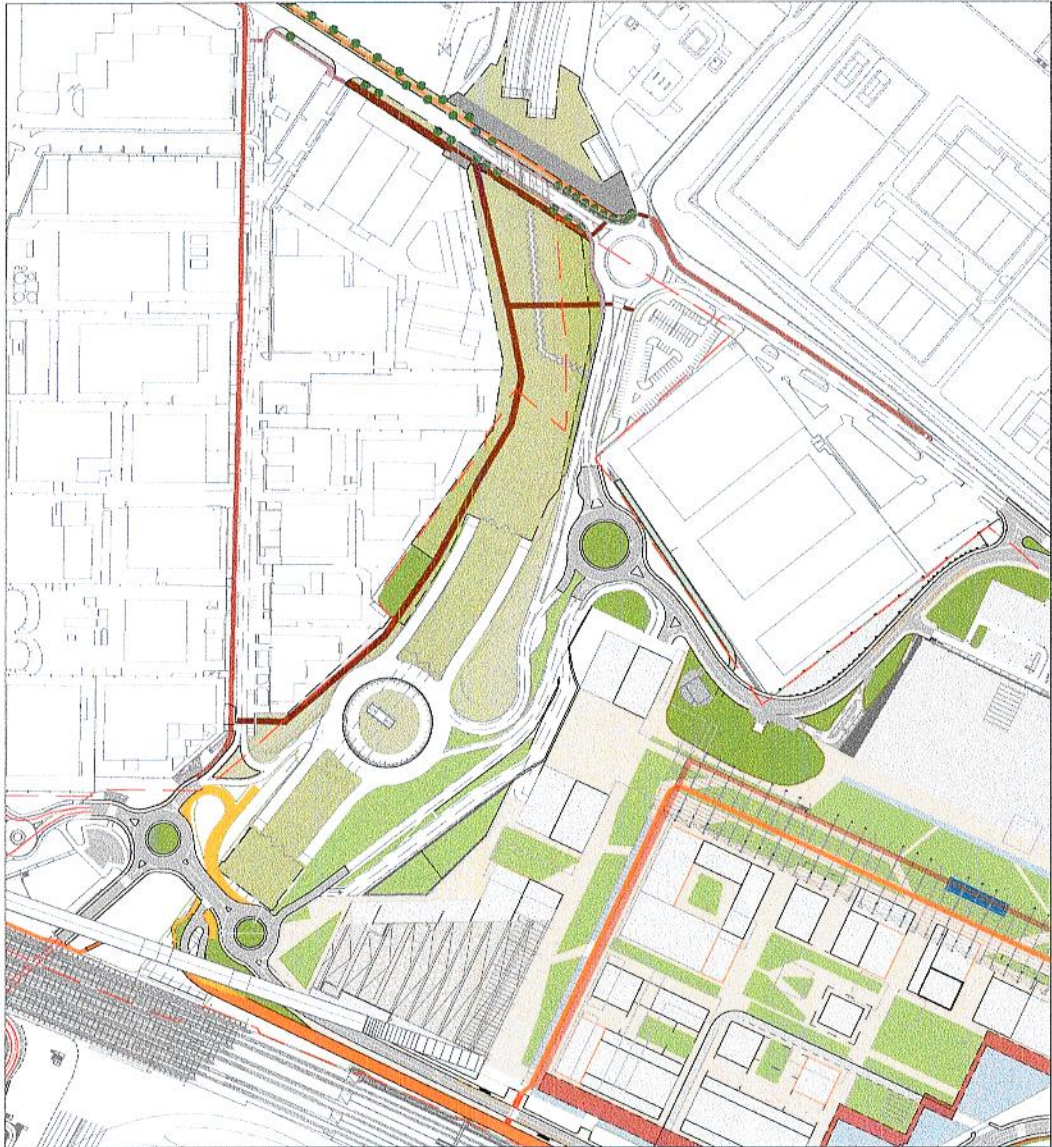

VISTA STATO DI FATTO



PLANIMETRIA DI PROGETTO (Scala 1:2000)



INTERVENTO DI SISTEMAZIONE AREE SOTTO-VIADOTTO A52
INQUADRAMENTO INTERVENTI "SBARCO MIR" E "CICLABILE ACCESSO MIND"

- LEGENDA**
- Sistemazione a verde estensivo* - 16.720mq
 - Percorso di progetto* - 1.978mq
 - Percorso di connessione pubblica* - 595mq
 - Area Parcheggio/Aree asfaltate* 1.909 mq
 - Area d'intervento
 - Aree esproprio - 240 mq
 - Percorso esistente
 - Pista ciclabile esistente
 - Recinzione/staccata
 - Nuove alberature (36 Populus Nigra Italica)


ALLEGATO ALLA PROPOSTA DI DELIBERAZIONE IN ATTO: 2.27/20
IL CONTENUTO TECNICO E GRAFICO DEL PRESENTE ALLEGATO
E' CONFORME A QUELLO DELL'ALLEGATO UNICO ALLA DELIBERA
DI ADOZIONE N. 105/2020 DEL 6/10/2020
SI ATTESTA CHE IL PRESENTE DOCUMENTO E' COMPOSTO
DI N. 51 PAGINE, FACCIATE
MILANO, 31/05/2020

COMUNE DI MILANO
DIREZIONE URBANISTICA
Area Pianificazione Tematica e
Valorizzazione Aree
Il Direttore di Area
Arch. Giancarlo Tancredi
IL DIRETTORE
Arch. Simona Collarini

*L'utilizzo delle aree sottostanti il viadotto A52 è vincolato dalle disposizioni della proprietà ASPI.
Qualsiasi intervento dovrà essere sottoposto all'approvazione della suddetta proprietà.

STIMA DEI COSTI:
1.897.348 euro

RIFERIMENTI:

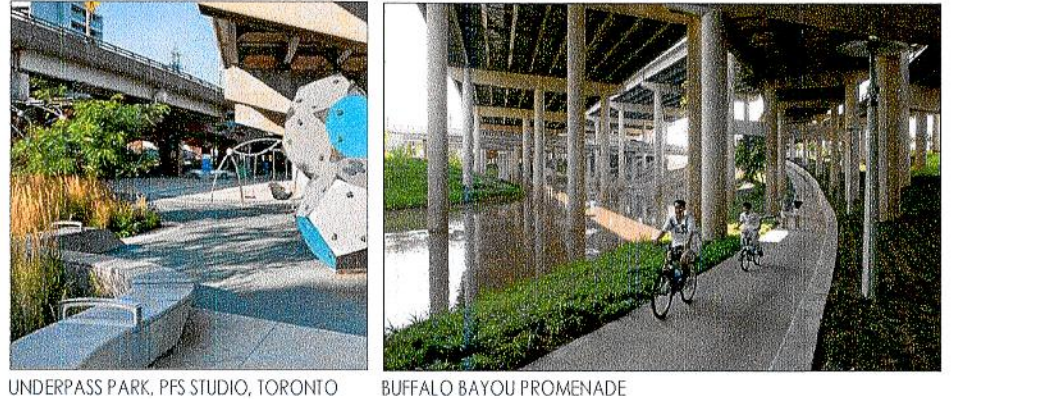

PROGRAMMA INTEGRATO DI INTERVENTO
RIQUALIFICAZIONE DELL'AREA UTILIZZATA PER L'ESPOSIZIONE UNIVERSALE 2015 PROSPETTIVA

SCALA: VARIE	TITOLO: Studio di fattibilità
DIMENSIONI: 594X420 mm	IDENTIFICAZIONE OPERA: B.4.3 REV 02 Connessione Rho-Mind-Parco Sport-Leisure
DATA: 10/2019	REDATTO: SYS+AREXPO
LEGGE RAPPRESENTANTE: Marta Carabelli AREXPO S.p.A.	AREXPO S.p.A. Sede legale e uffici: via Cristina Belgioioso 171 - 20157 Milano codice fiscale/partita IVA: 07468440966 www.arexpo.it