



**LEGENDA**

- Collettore fognario esistente
- Collettore fognario di progetto DN200
- Tubazione in PVC di progetto DN400
- Caditoio di progetto
- Pozzetto circolare prefabbricato in cls Ø1000
- Tubazione acquedotto esistente
- Tubazione acquedotto di progetto
- Tubazione gasdotto esistente
- Polifora esistente
- Polifora progetto
- Cavo MT esistente
- Cavo BT esistente
- Illuminazione pubblica esistente
- Illuminazione pubblica progetto
- Limite intervento

Area sita in:  
**Comune di MILANO**  
 Rubattino 84


**PROGRAMMA INTEGRATO DI INTERVENTO**

**PROGETTO PRELIMINARE OPERE DI URBANIZZAZIONE  
 PARCHEGGIO SCAMBIATORE STAZIONE LAMBRATE  
 PIAZZA MONTE TITANO**

**Planimetria sinottica delle reti - Progetto  
 COPIA SETTORE**

AREA PIANIFICAZIONE URBANISTICA  
 ATTUATIVA E STRATEGICA  
 ALLEGATA ALLA PROPOSTA DI URBANIZZAZIONE  
 N. 860 DEL 12.3.2018  
 COMPOSTO DA PAG. 1

IL DIRETTORE DI AREA  
*Arch. Marco Porta*

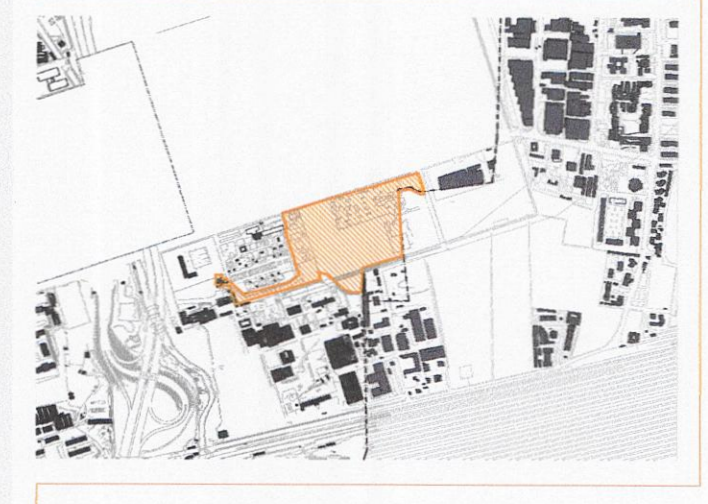

REV. N.	DATA	DESCRIZIONE	DIS.	APPROVATO
A	GENNAIO 2016	EMISSIONE	PG	MC
B	LUGLIO 2016	REVISIONE	LL	MC

**COMMITTENTE:**  
 Fondo "Club Deal"  
 BNP Paribas REIM SGR S.p.A.  
 Carlo Sa. 11 - 20143 Milano  
 C.F./P.IVA 1266750152

**PROGETTO:**  
**ARCHIMI\_studio**  
 Archimi Studio S.r.l.  
 via Filippo Corridoni, 41  
 20122, Milano, ITALIA (IT)  
 Web: www.archimi.it  
 Mail: archimi@archimi.it  
 Tel: +39 02 36595690  
 Fax: +39 02 89453593

**COLLABORATORI:**  
 TRM Civil Design  
 TRM CIVIL DESIGN  
 TRM Engineering  
 TRM ENGINEERING  
 Montano S.p.A.  
 Montano  
 inPRO  
 Alpina S.p.A.  
 Alpina

Arch. Marco Cerri

scala: 1:500  
 Data: Marzo 2018

Tavola  
**T12**