

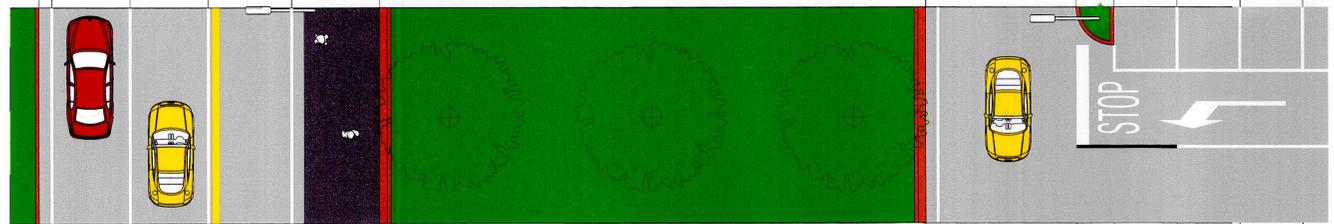
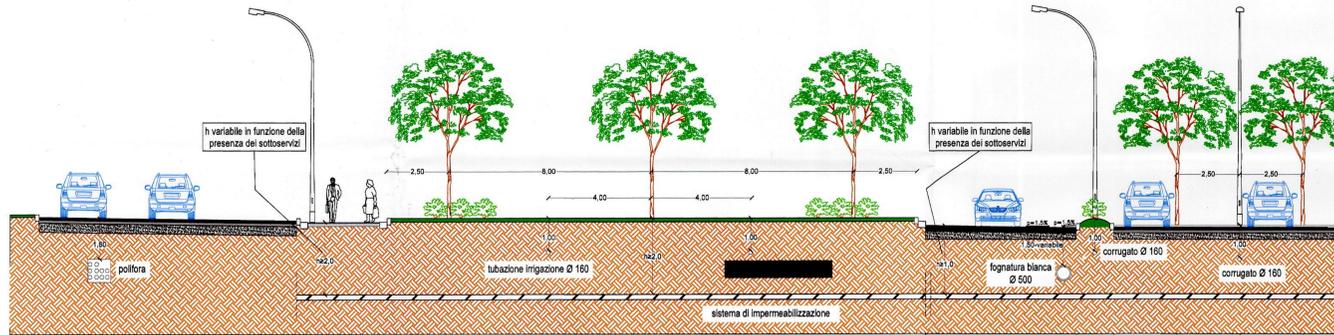


Sezione A

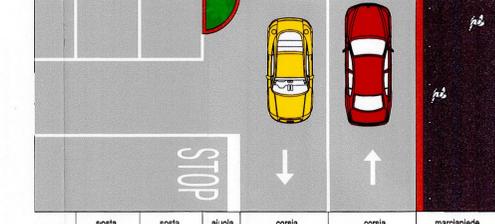



Sezione tipo A		Sezione tipo B	
distanze parziali	1.50	2.50	2.50
distanze progressive	3.00	6.00	11.00

Sezione B

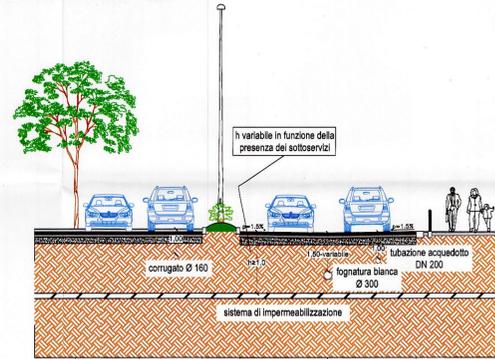



Sezione tipo B	
distanze parziali	2.50
distanze progressive	10.00

Sezione F

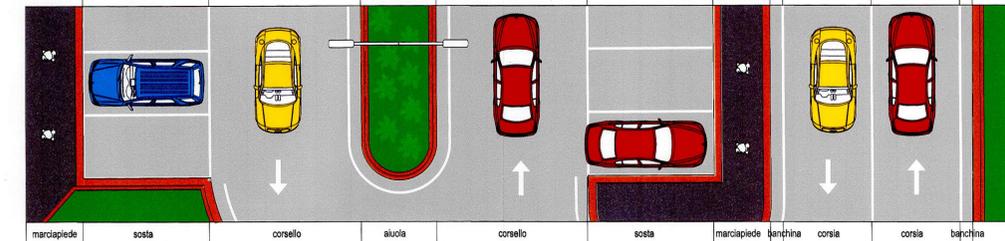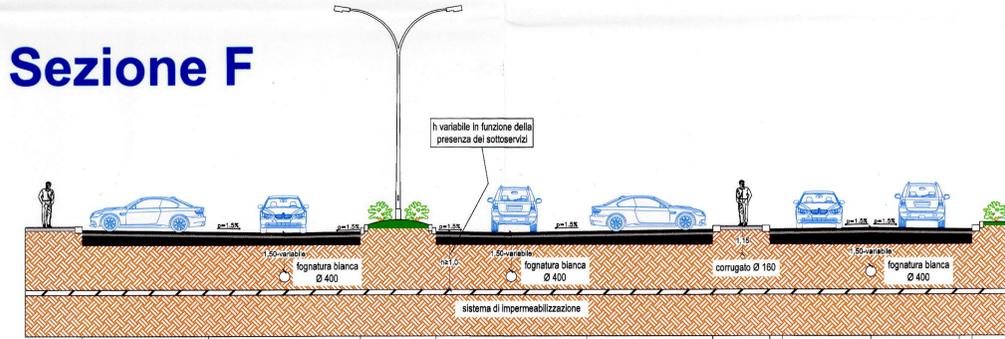



Sezione tipo F	
distanze parziali	2.25
distanze progressive	11.25

Sezione C

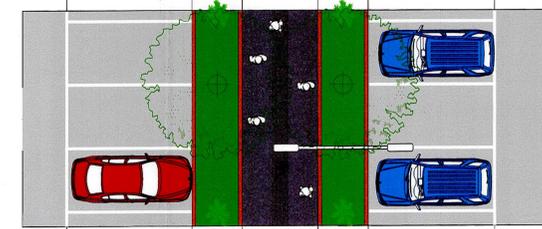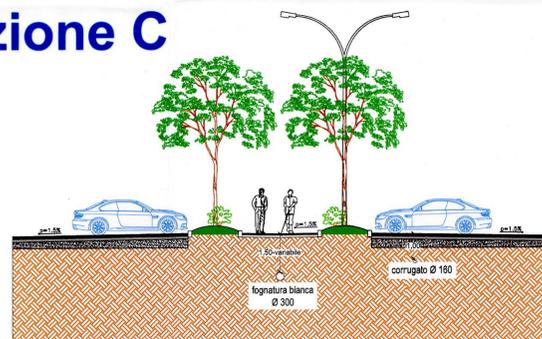



Sezione tipo C	
distanze parziali	5.00
distanze progressive	10.00

Sezione D

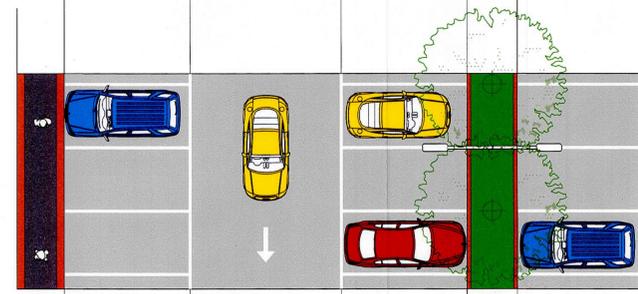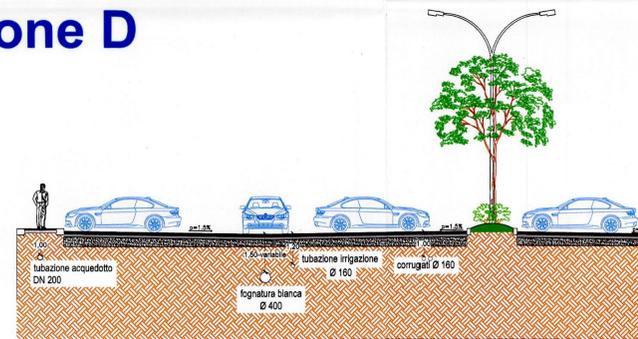


Sezione tipo D	
distanze parziali	5.00
distanze progressive	11.00

Sezione E

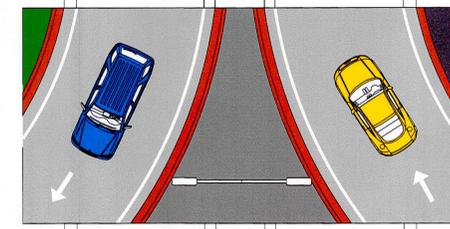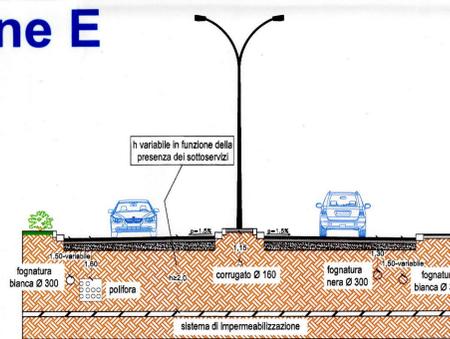

Sezione tipo E	
distanze parziali	5.00
distanze progressive	10.00

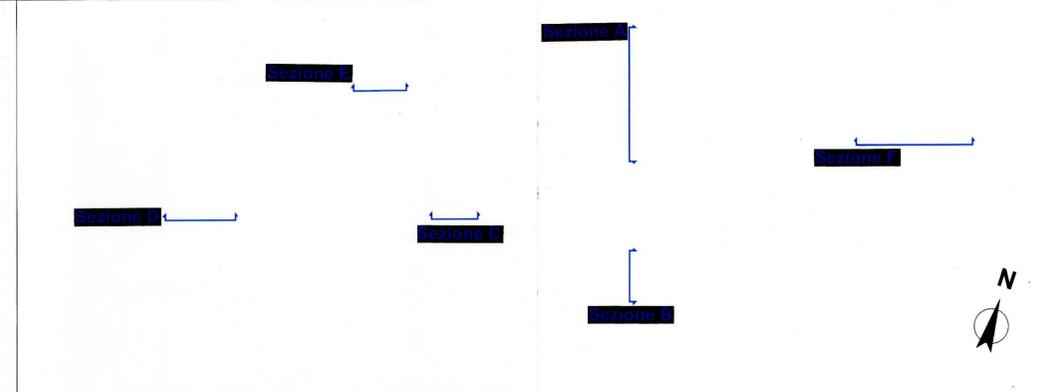

Area sito in:
Comune di MILANO
Rubattino 84

Comune di Milano
DIRETTORE GENERALE
CERRETTI MARCO
Dal 1/1/2015
LEGATO
DIRETTORE ATT. SIRAJI

COMITENTE:
DEA CAPITAL
REAL ESTATE S.p.A.
DEA CAPITAL REAL ESTATE S.p.A.
Via Mecenate 18 - 00198 Roma
PROGETTO:
ARCHIMIL_studio
Archimil Studio S.r.l.
via Filippo Corbelli, 41
20122 MILANO ITALIA (MI)
Web: www.archimil.it
Mail: archimil@archimil.it
Tel: +39 02 23891889
Fax: +39 02 238453593
Arch. Marco Cerri
PROGETTISTA:
MONTANA
Montana S.p.A.
via S. Felice 1
00187 ROMA
inPRO
Alpina

PROGRAMMA INTEGRATO DI INTERVENTO
PROGETTO DI FATTIBILITA' TECNICA ED ECONOMICA - OPERE DI URBANIZZAZIONE
Parcheggio
SEZIONI TIPO

COPIA SETTORE

AREA PIANIFICAZIONE URBANISTICA ATTUALE E STRATEGICA
ALLIGATA ALLA PROPOSTA DI ECO-CITTA' ALTA ALTA
IL CONVENIO TECNICO E' IL DOCUMENTO AUTENTICO
E CONTERA LE CONDIZIONI ALLEGATE ALLA VERBA
IN DATA 14/04/2015
SI ATTESTA CHE IL PRESENTE DOCUMENTO E' COMPOSTO
DA...
MILANO, 31.10.2015

IL DIRETTORE DI AREA
Arch. Marco Cerri

REV.	DATA	CONTENUTO	DIS.	APP.
A	10.07.2015	EMISIONE	SO	MR
B	GENNAIO 2016	REVISIONE	PG	MR
C	FEBBRAIO 2016	REVISIONE	PG	MR
D	LUGLIO 2016	REVISIONE	FC	MR
E	NOVEMBRE 2016	REVISIONE	FC	MR

scala: 1:500
Data: Marzo 2018
Tavola
P12
1019P152001PRG E