

LEGENDA

- LIMITE DELL'AREA INTERESSATA DAL PROGRAMMA INTEGRATO DI INTERVENTO
- - - UNITA' DI ATTUAZIONE E COORDINAMENTO PROGETTUALE
- AREE FONDIARIE E AREE ASSERVITE AD USO PUBBLICO
- 2D AREA INGOMBRO INDICATIVO CENTRO DELLA MONTAGNA
- AREA INGOMBRO INDICATIVO ASILO
- ||||| TRACCIATO INDICATIVO PASSERELLE

EDIFICI PRIVATI

- A n AGGREGATO COMMERCIALE
- EDIFICI 2B/2C
- RL n RESIDENZA LIBERA
- RC n RESIDENZA CONVENZIONATA
- M MENSA

ATTO INTEGRATIVO
CONVENZIONE
ATTUATIVA - UNITA' 2
ANNO 2006

TITOLO
PLANIVOLUMETRICO DEFINITIVO
ANNO 2006

TAVOLA
A1

SCALA
1:1000

DATA
MAGGIO 2006



LEGENDA

- LIMITE DELL'AREA INTERESSATA DAL PROGRAMMA INTEGRATO DI INTERVENTO
- - - UNITA' DI ATTUAZIONE E COORDINAMENTO PROGETTUALE
- PERIMETRO AREE FONDIARIE, ASSERVITE ALL'USO PUBBLICO, IN CESSIONE
- * PASSERELLE

EDIFICI PRIVATI

- EDIFICI 2A
- A n AGGREGATO COMMERCIALE
- EDIFICI 2B/2C
- RL n RESIDENZA LIBERA
- RC n RESIDENZA CONVENZIONATA
- M EX MENSA ALFA ROMEO - TERZIARIO

EDIFICI PUBBLICI

- A ASILO NIDO

CONTENUTI DI VARIANTE

- LOCALIZZAZIONE CAMBIO DI DESTINAZIONE D'USO COMPARTO 2A
- ||||| PERIMETRO AREE OGGETTO DI VARIANTE
- ① AMPLIAMENTO PARCO
- ② PARCHEGGIO A RASO A SERVIZIO DEL PARCO

SOGGETTO ATTUATORE:
IPER MONTEBELLO S.P.A.
SEDE LEGALE
VIA AMILCARE PONCHIELLI, 7
SEDE OPERATIVA
VIA GROSOTTO, 7
MILANO

COORDINAMENTO GENERALE:
LEGALE - AVV. EZIO ANTONINI
TECNICO - ARCH. ORNELLA LACHI

ACCORDO DI PROGRAMMA
PROGETTO PORTELLO
PROGRAMMA INTEGRATO
DI INTERVENTO
AI SENSI DELLA L.R. 12 APRILE 1999, N. 9

ATTO INTEGRATIVO
CONVENZIONE
ATTUATIVA - UNITA' 2

TITOLO
E) SCHEMA DI CONVENZIONE
e relativi allegati: ALLEGATO A

PLANIVOLUMETRICO DEFINITIVO
ANNO 2016

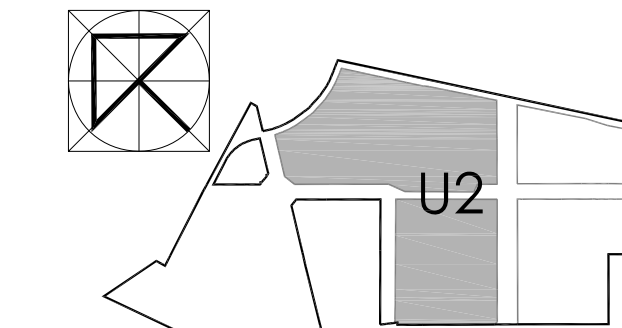


TAVOLA
U2-A1

SCALA
1:1000

DATA
LUGLIO 2016