

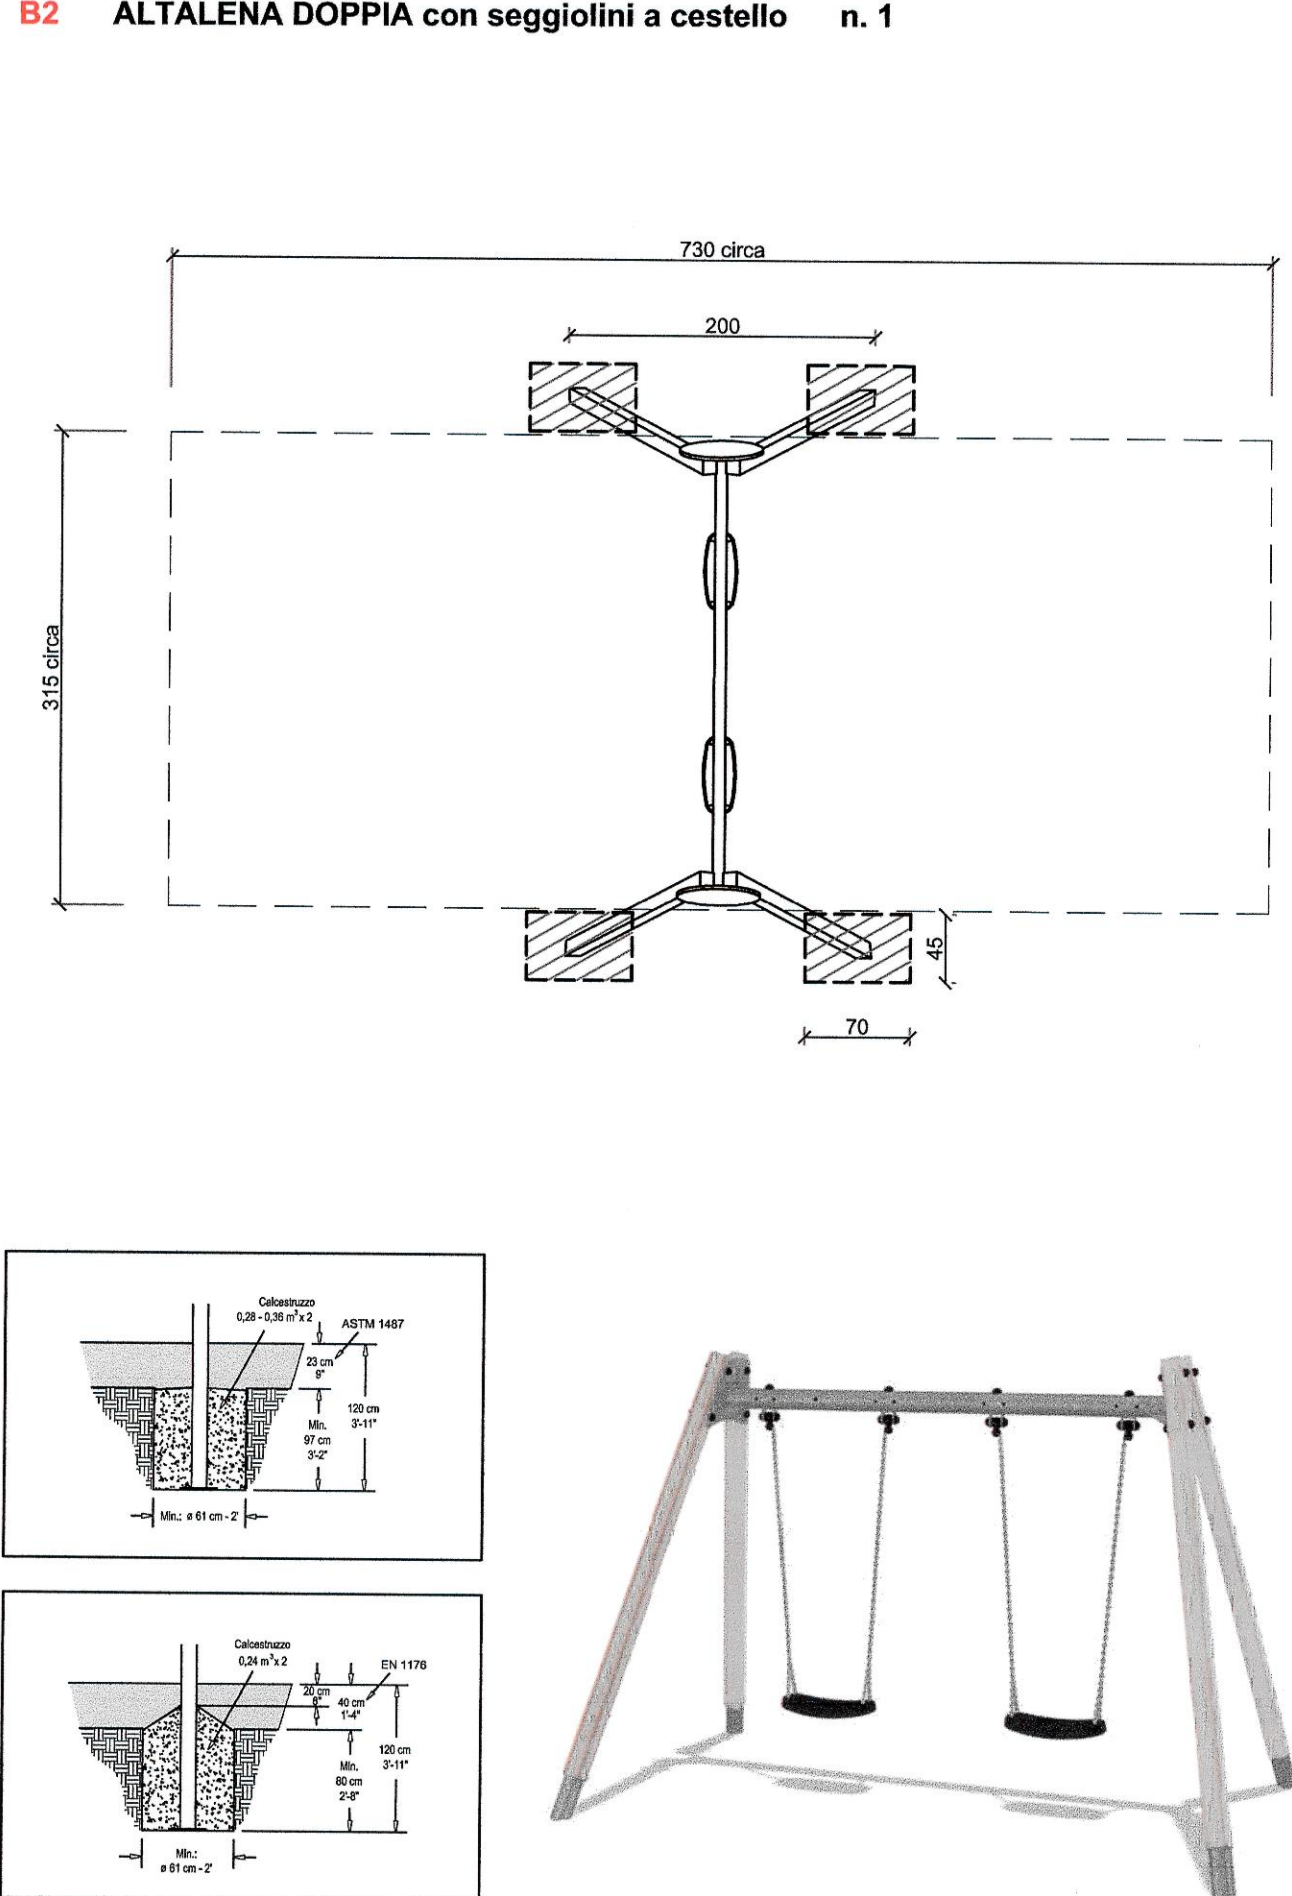



D Casetta n. 1

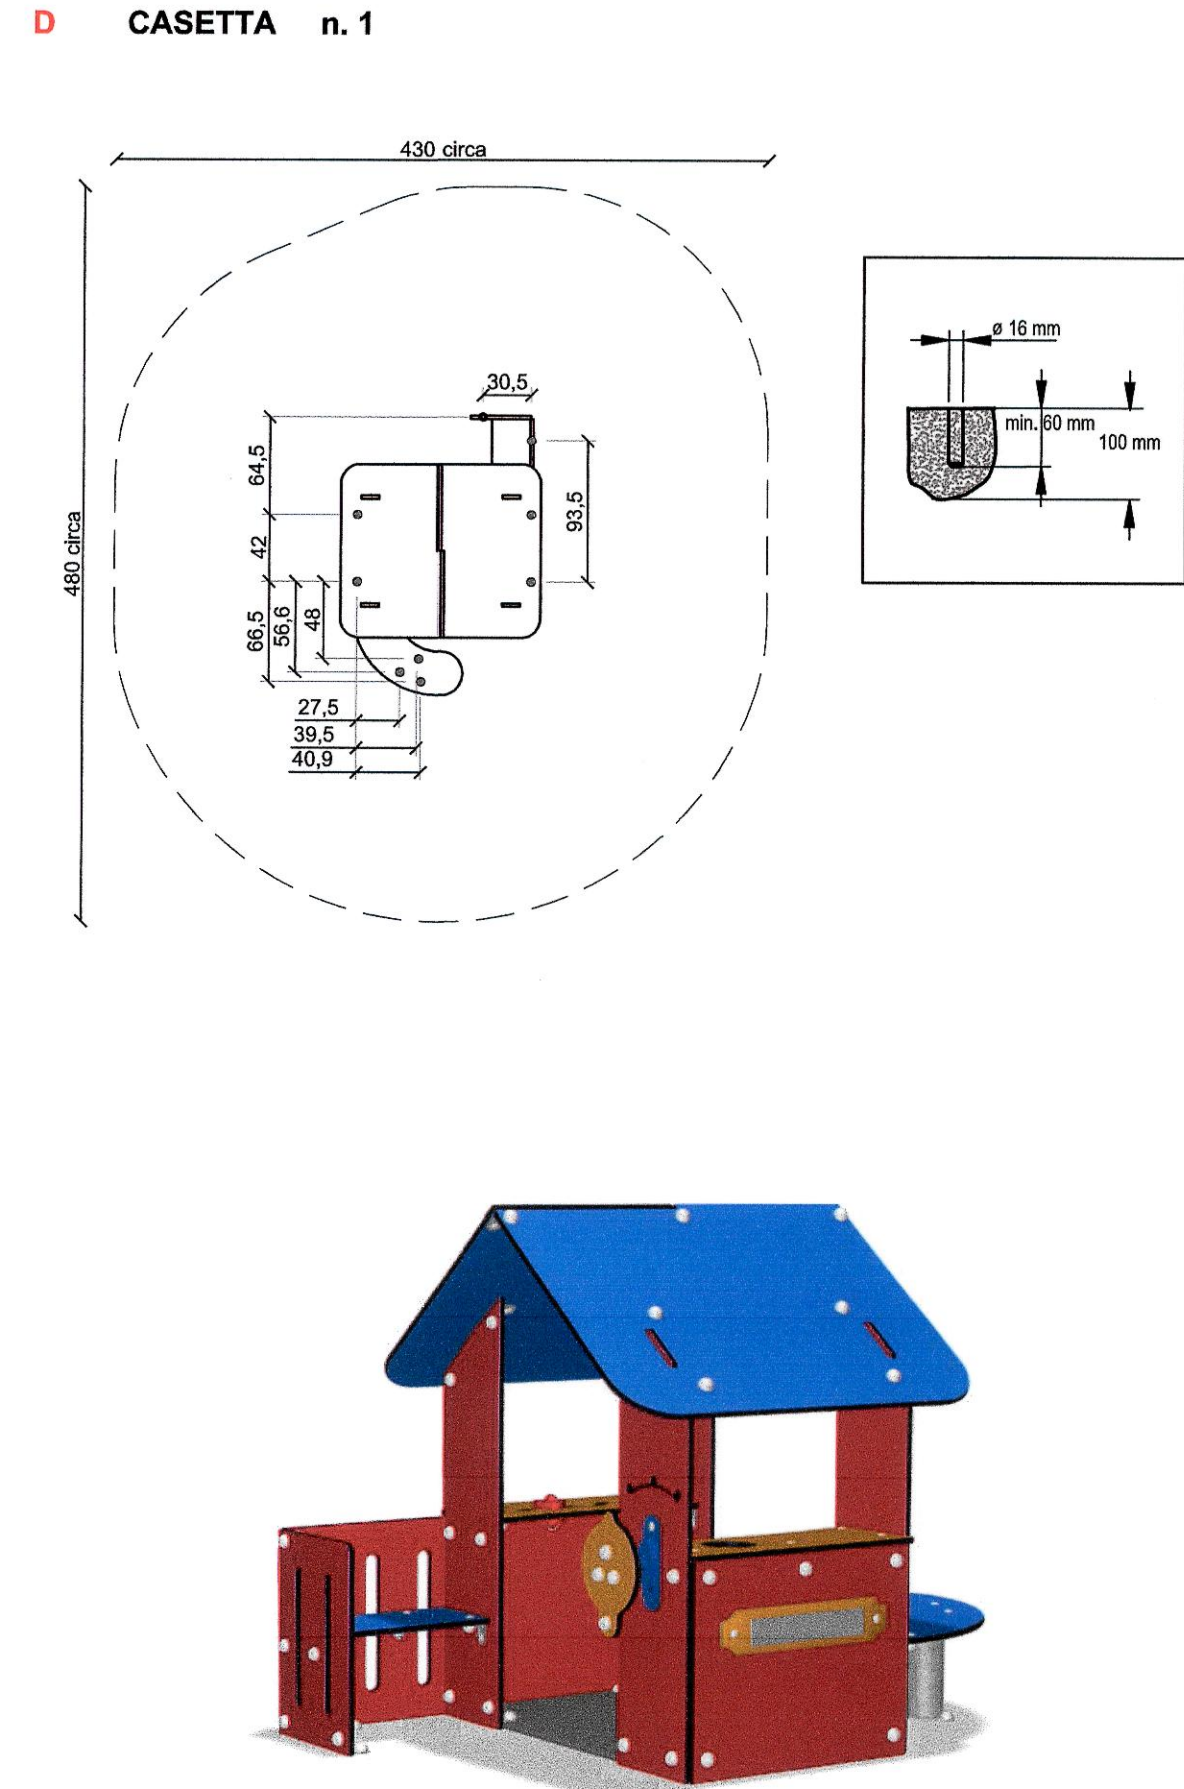


GIOCHI A MOLLA n. 2

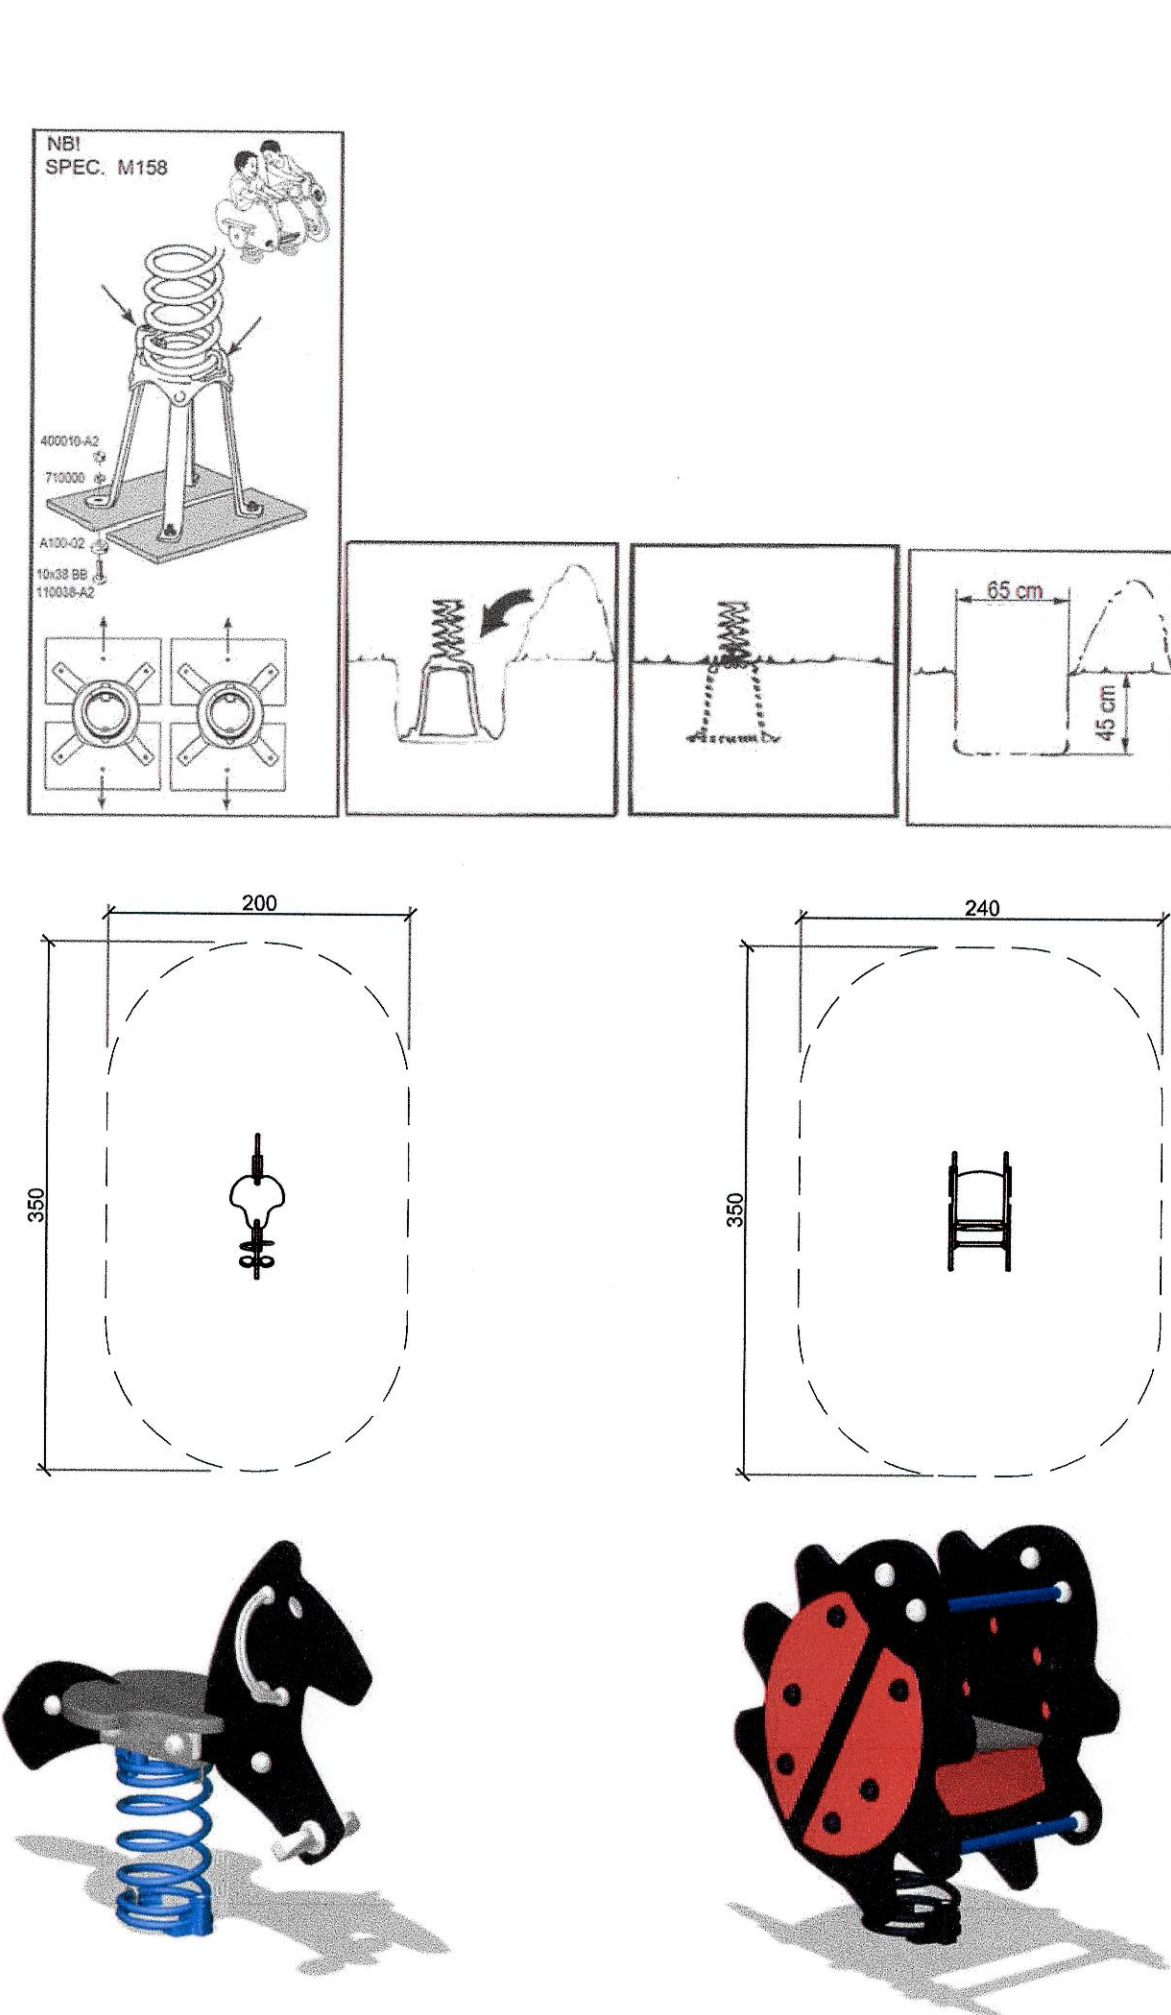


C BILICO A DUE POSTI n. 1

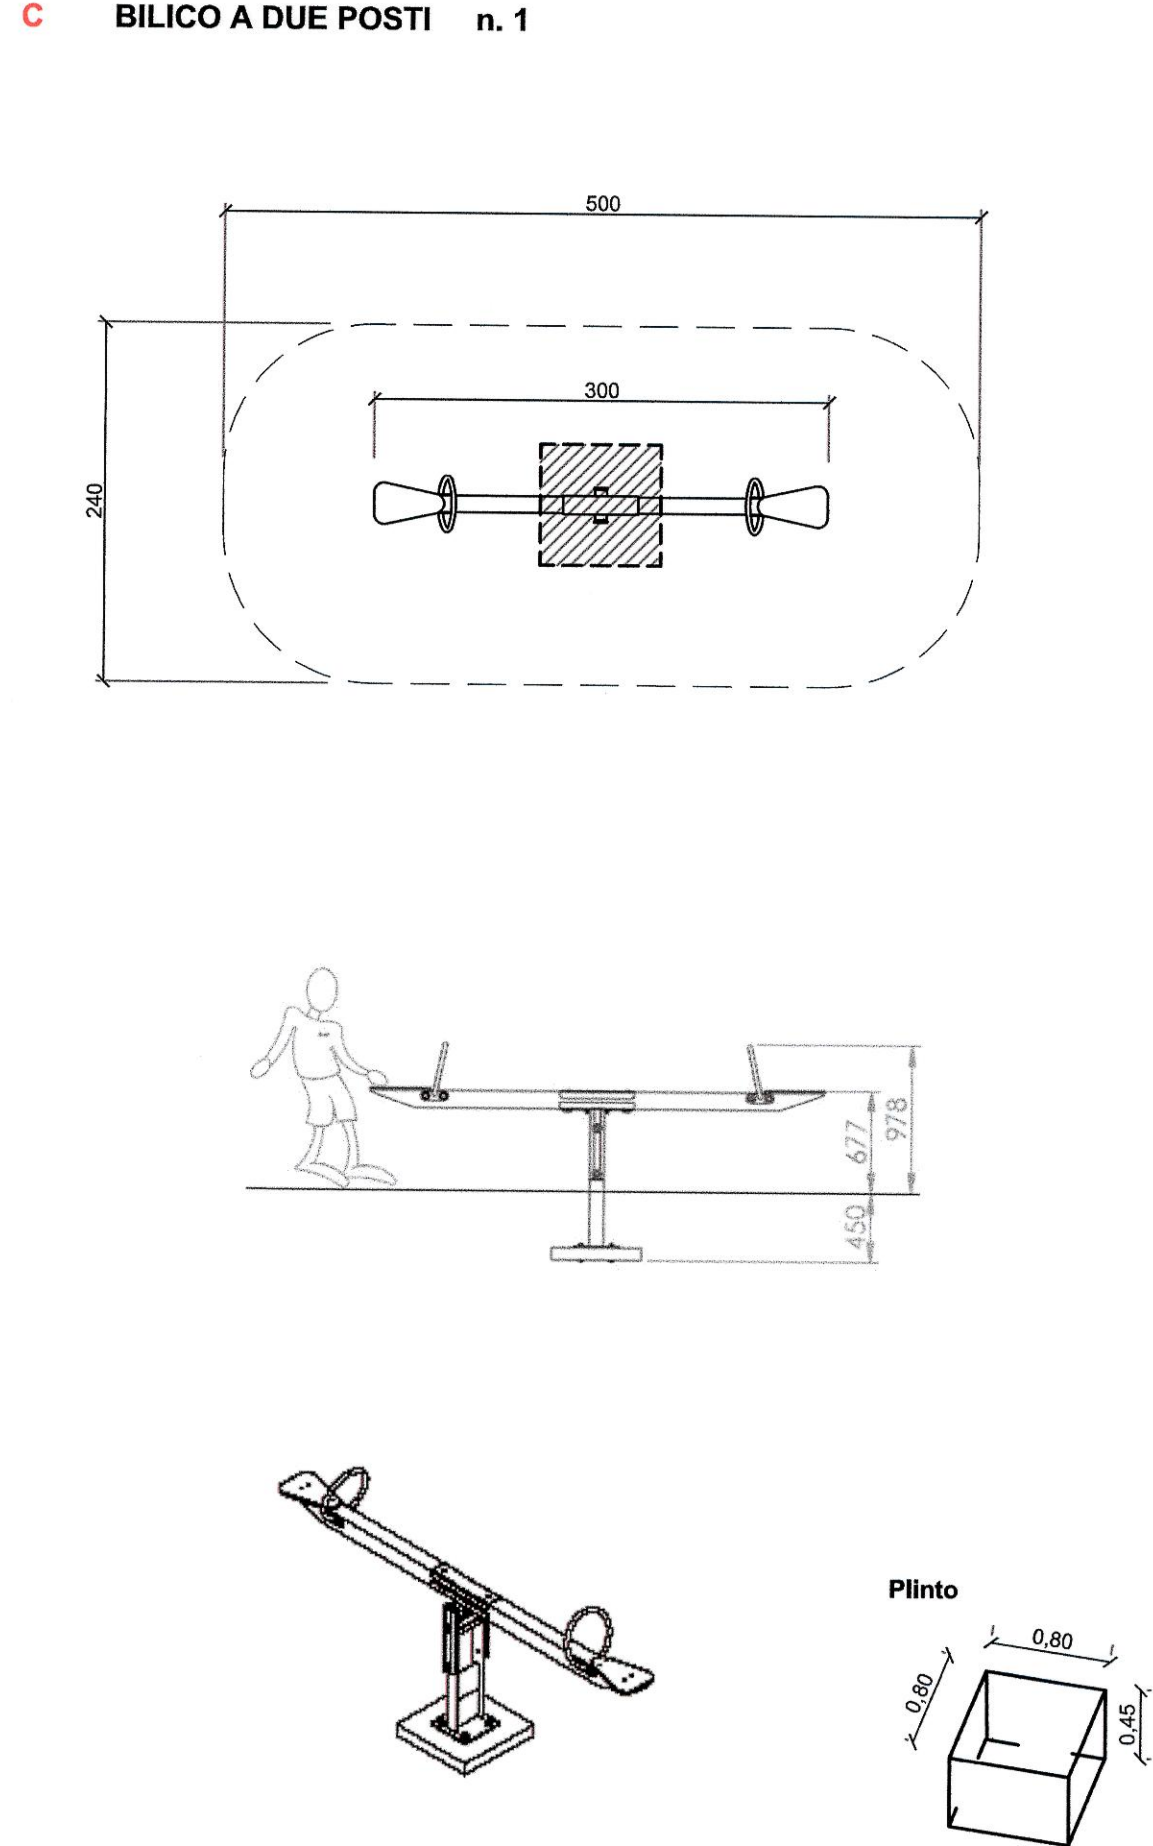

F ANELLO DINAMICO INCLINATO n. 1

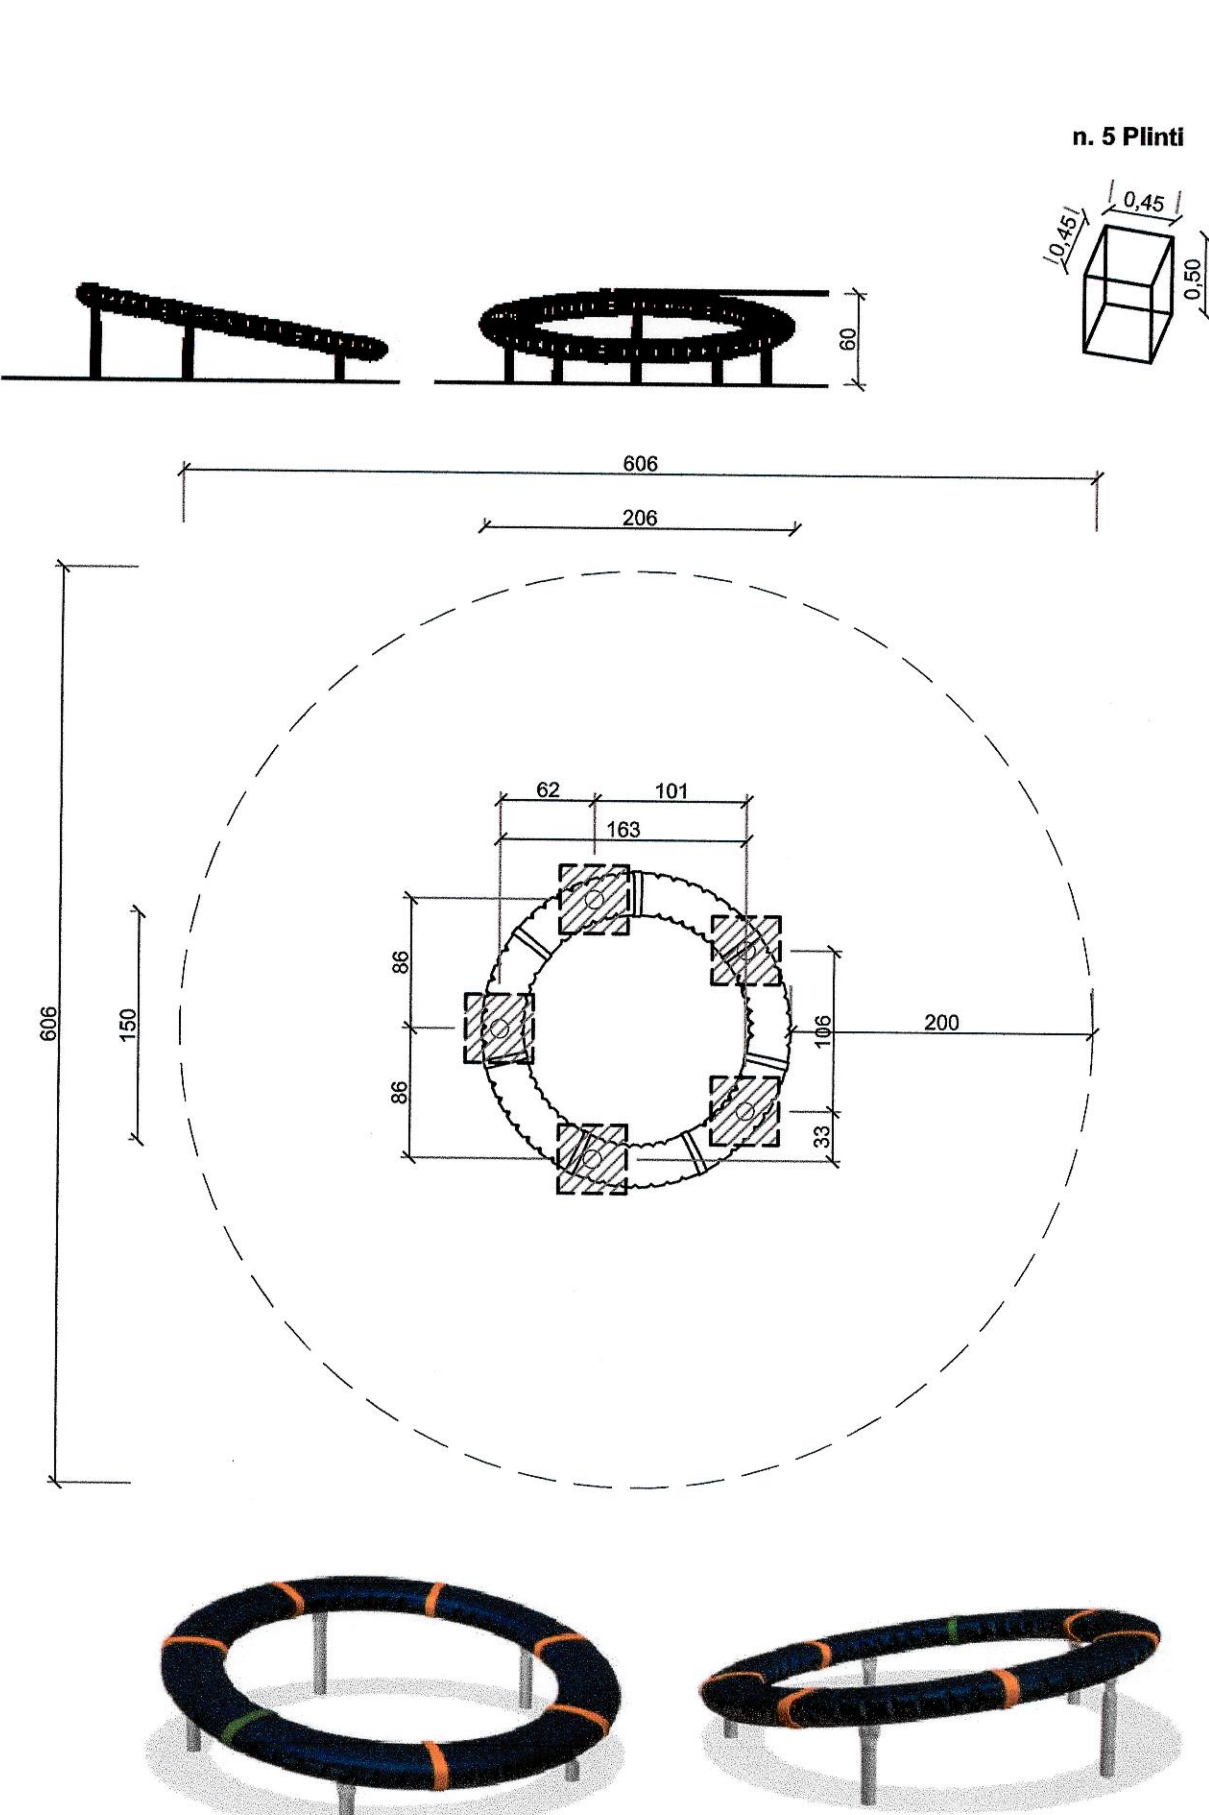


Fase UMI - A2

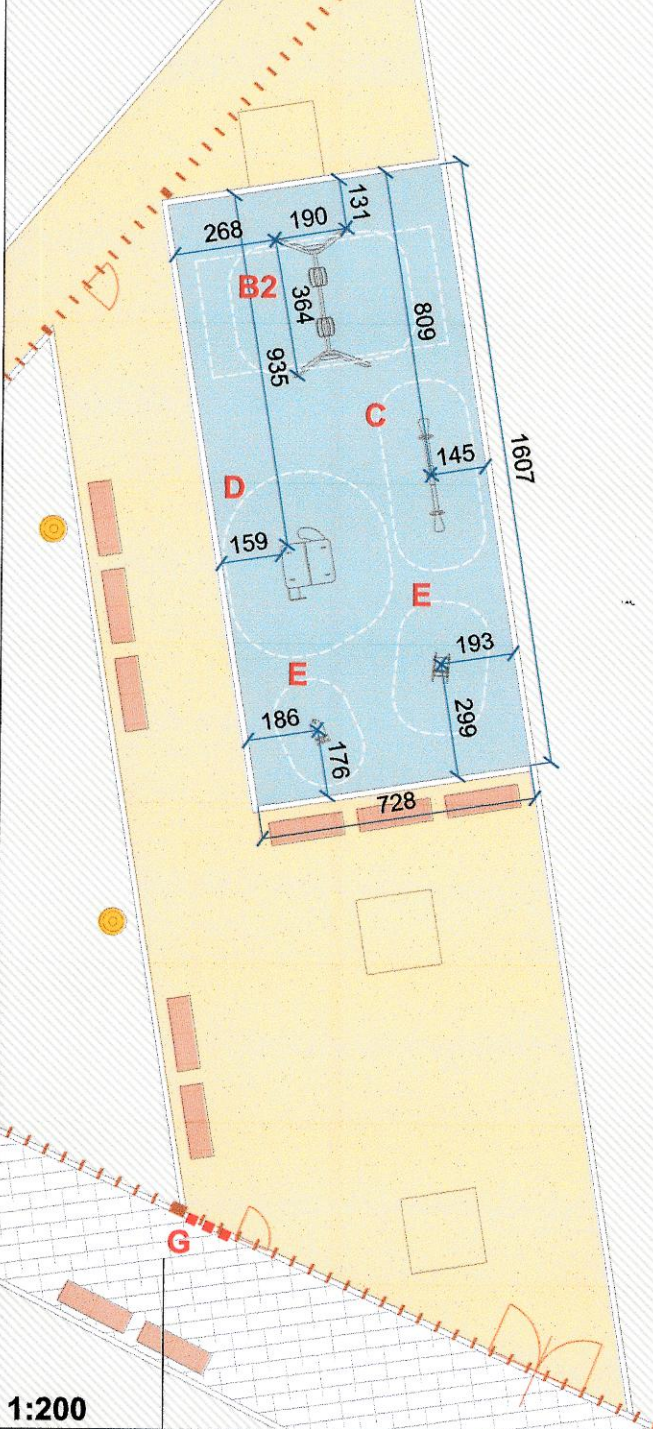

G CARTELLI

- Area gioco bimbi - n. 2
- No Cani - n. 2
- No Fumo (ord. 66/2012) - n. 2

Fase UMI - B2.2

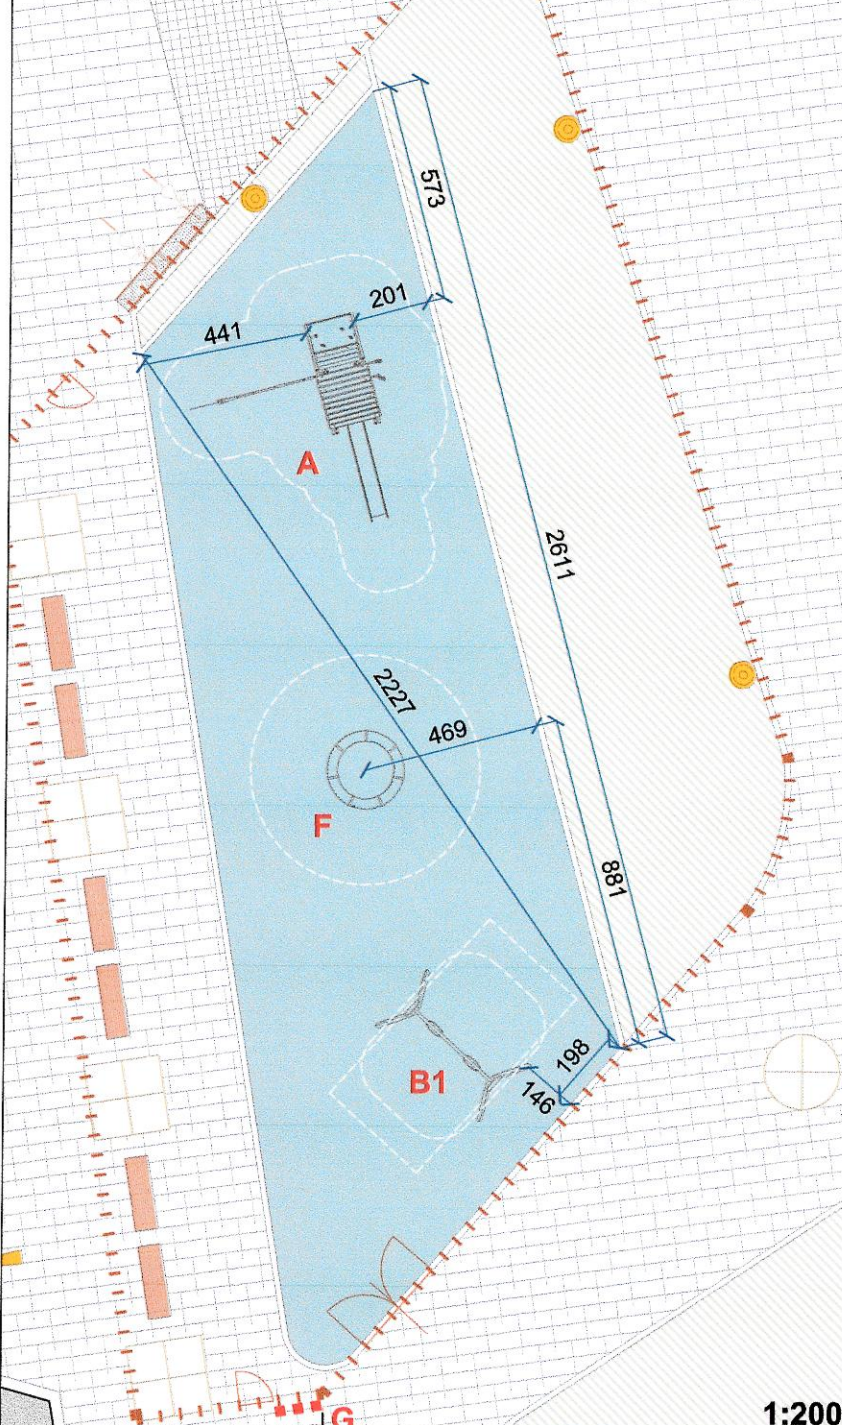

GIOCHI			UMI A2	UMI B2.2
A	Struttura gioco combinata	n		1
B1	Altalena doppia a tavoletta	n		1
B2	Altalena doppia a cestello	n	1	
C	Bilico	n	1	
D	Cassetta	n	1	
E	Gioco a molla	n	2	
F	Anello inclinato	n		1
G	Cartelli	n	3	3

Proprietà

SANCTILARIO
Società Operativa Edilizia

ARONED 2001 SRL
Piazza Della Repubblica 11/A - 20121 MILANO
tel. 02 36707329 - fax 02 2641236

Progettazione Architettonica e Urbanistica
Caputo Partnership srl
Prof. Arch. Paolo Caputo
Viale Evechi 18 - 20154 Milano - tel. 02 3314560 - fax 02 3347007
e-mail: info@caputopartnership.it - www.caputopartnership.it

Progettazione Urbanistica e Infrastrutturale
GDS engineering
Ing. Sergio Cloccarelli
Piazzale Battistoni 55 - 20100 Sondrio - tel. 0342/218093 - fax 0342/204351
e-mail: s.cloccarelli@gds.it

Progettazione Paisaggistica
Arch. Giovanna Longhi
c/o arch. Agnese Malafarina
Via Pireno 15 - 20129 Milano - tel. 02/58273773
e-mail: giovanna.longhi@fastwebnet.it

architecto 3680

COMUNE DI MILANO
CD SVILUPPO DEL TERR
FG **PS54971/1206**
Del 02/10/2016 12:08:10
SANTILARIO SOC. COOP. Q

TRM ENGINEERING
Ing. Michele Rossi
Via della Brianza 30 - 20090 Milano - tel. 02/58900237 - fax 02/6214017
e-mail: m.rossi@trm-engineering.it

COMUNE DI MILANO
(S) PROT. S. PIANIFICAZIONE
Del 02/10/2016

Analisi del Traffico e Viabilità

Responsabile RUP

Arch. Alessandro Madella
Via del Bracco Rosso 1 - 20129 Milano
tel. 02 66006181 - fax 02 36533796

AREA PIANIFICAZIONE URBANISTICA
ATTUATIVA E STRATEGICA
ALLEGATO ALLA PROPOSTA DI DELIBERAZIONE
N. 2685 DEL 28-7-17
COMPOSTO DA PAG. 1

IL DIRETTORE DI AREA
Arch. Marco Porta

**OPERE DI URBANIZZAZIONE SECONDARIA
ABACO GIOCHI
SETTORE VERDE**

COMUNE DI MILANO
DC SVILUPPO DEL TERR
PG 554917/2016
Del 02/11/2016 12:08:10
SANT'ILARIO SOC. COO
(S) PROT S PIANIFICAZION
02/11/2016

[illegible]