



Vista 1




Vista 2



Vista 3



Vista 4

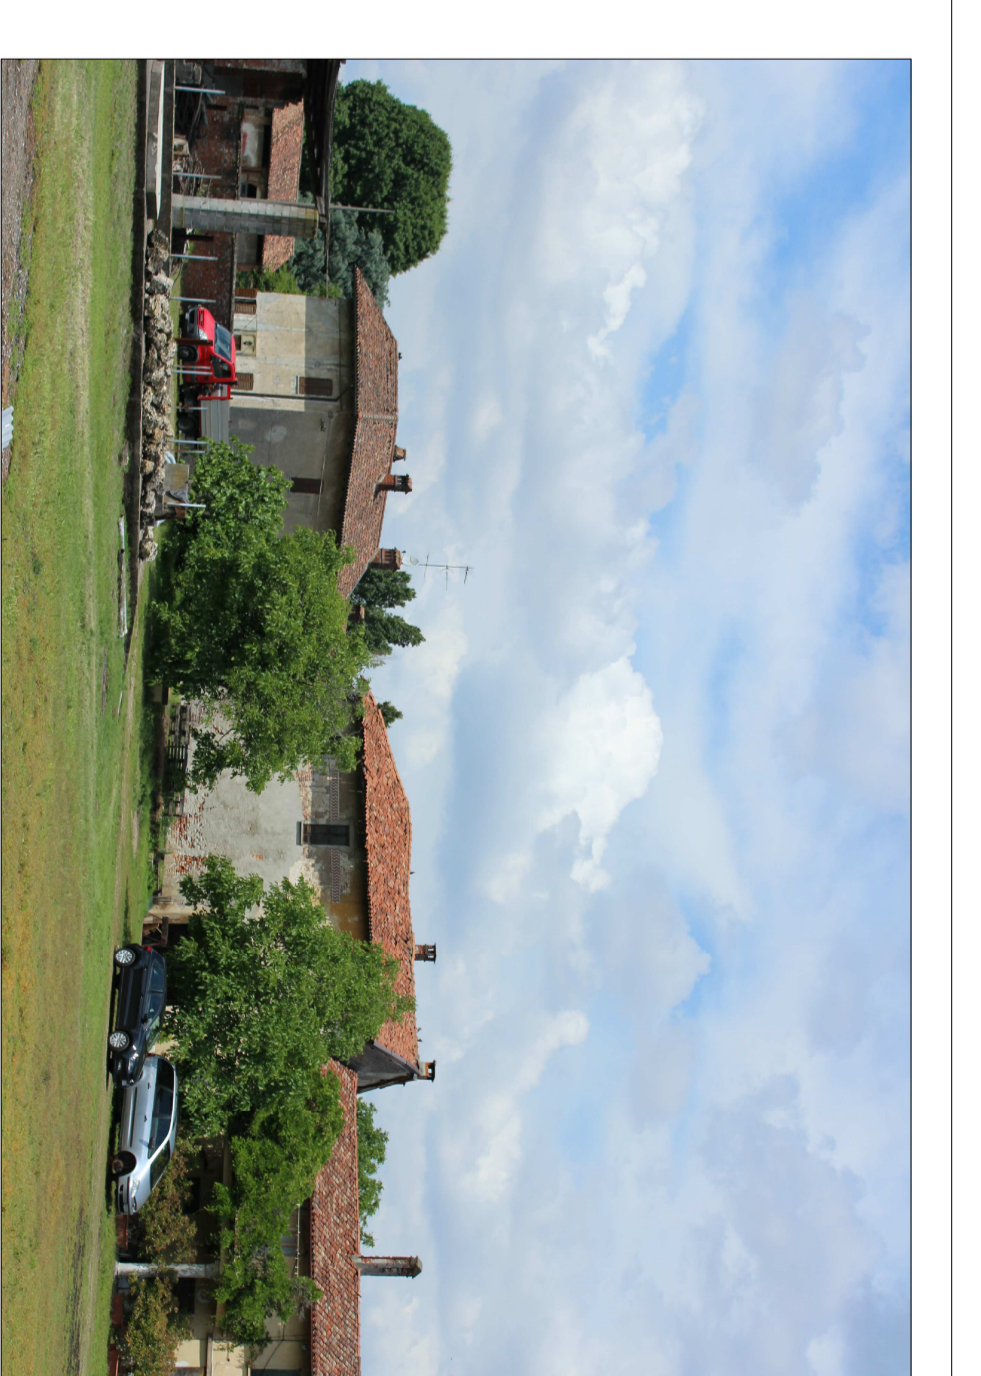

Vista 5



Vista 6



Vista 7



Vista 8



Vista 9



Vista 10



Vista 11



Vista 12



Vista 13



Vista 14



Vista 15



Vista 16



Vista 17



Vista 18



Vista 19



Vista 20



Vista 21






Vista 22



Vista 23



Vista 24

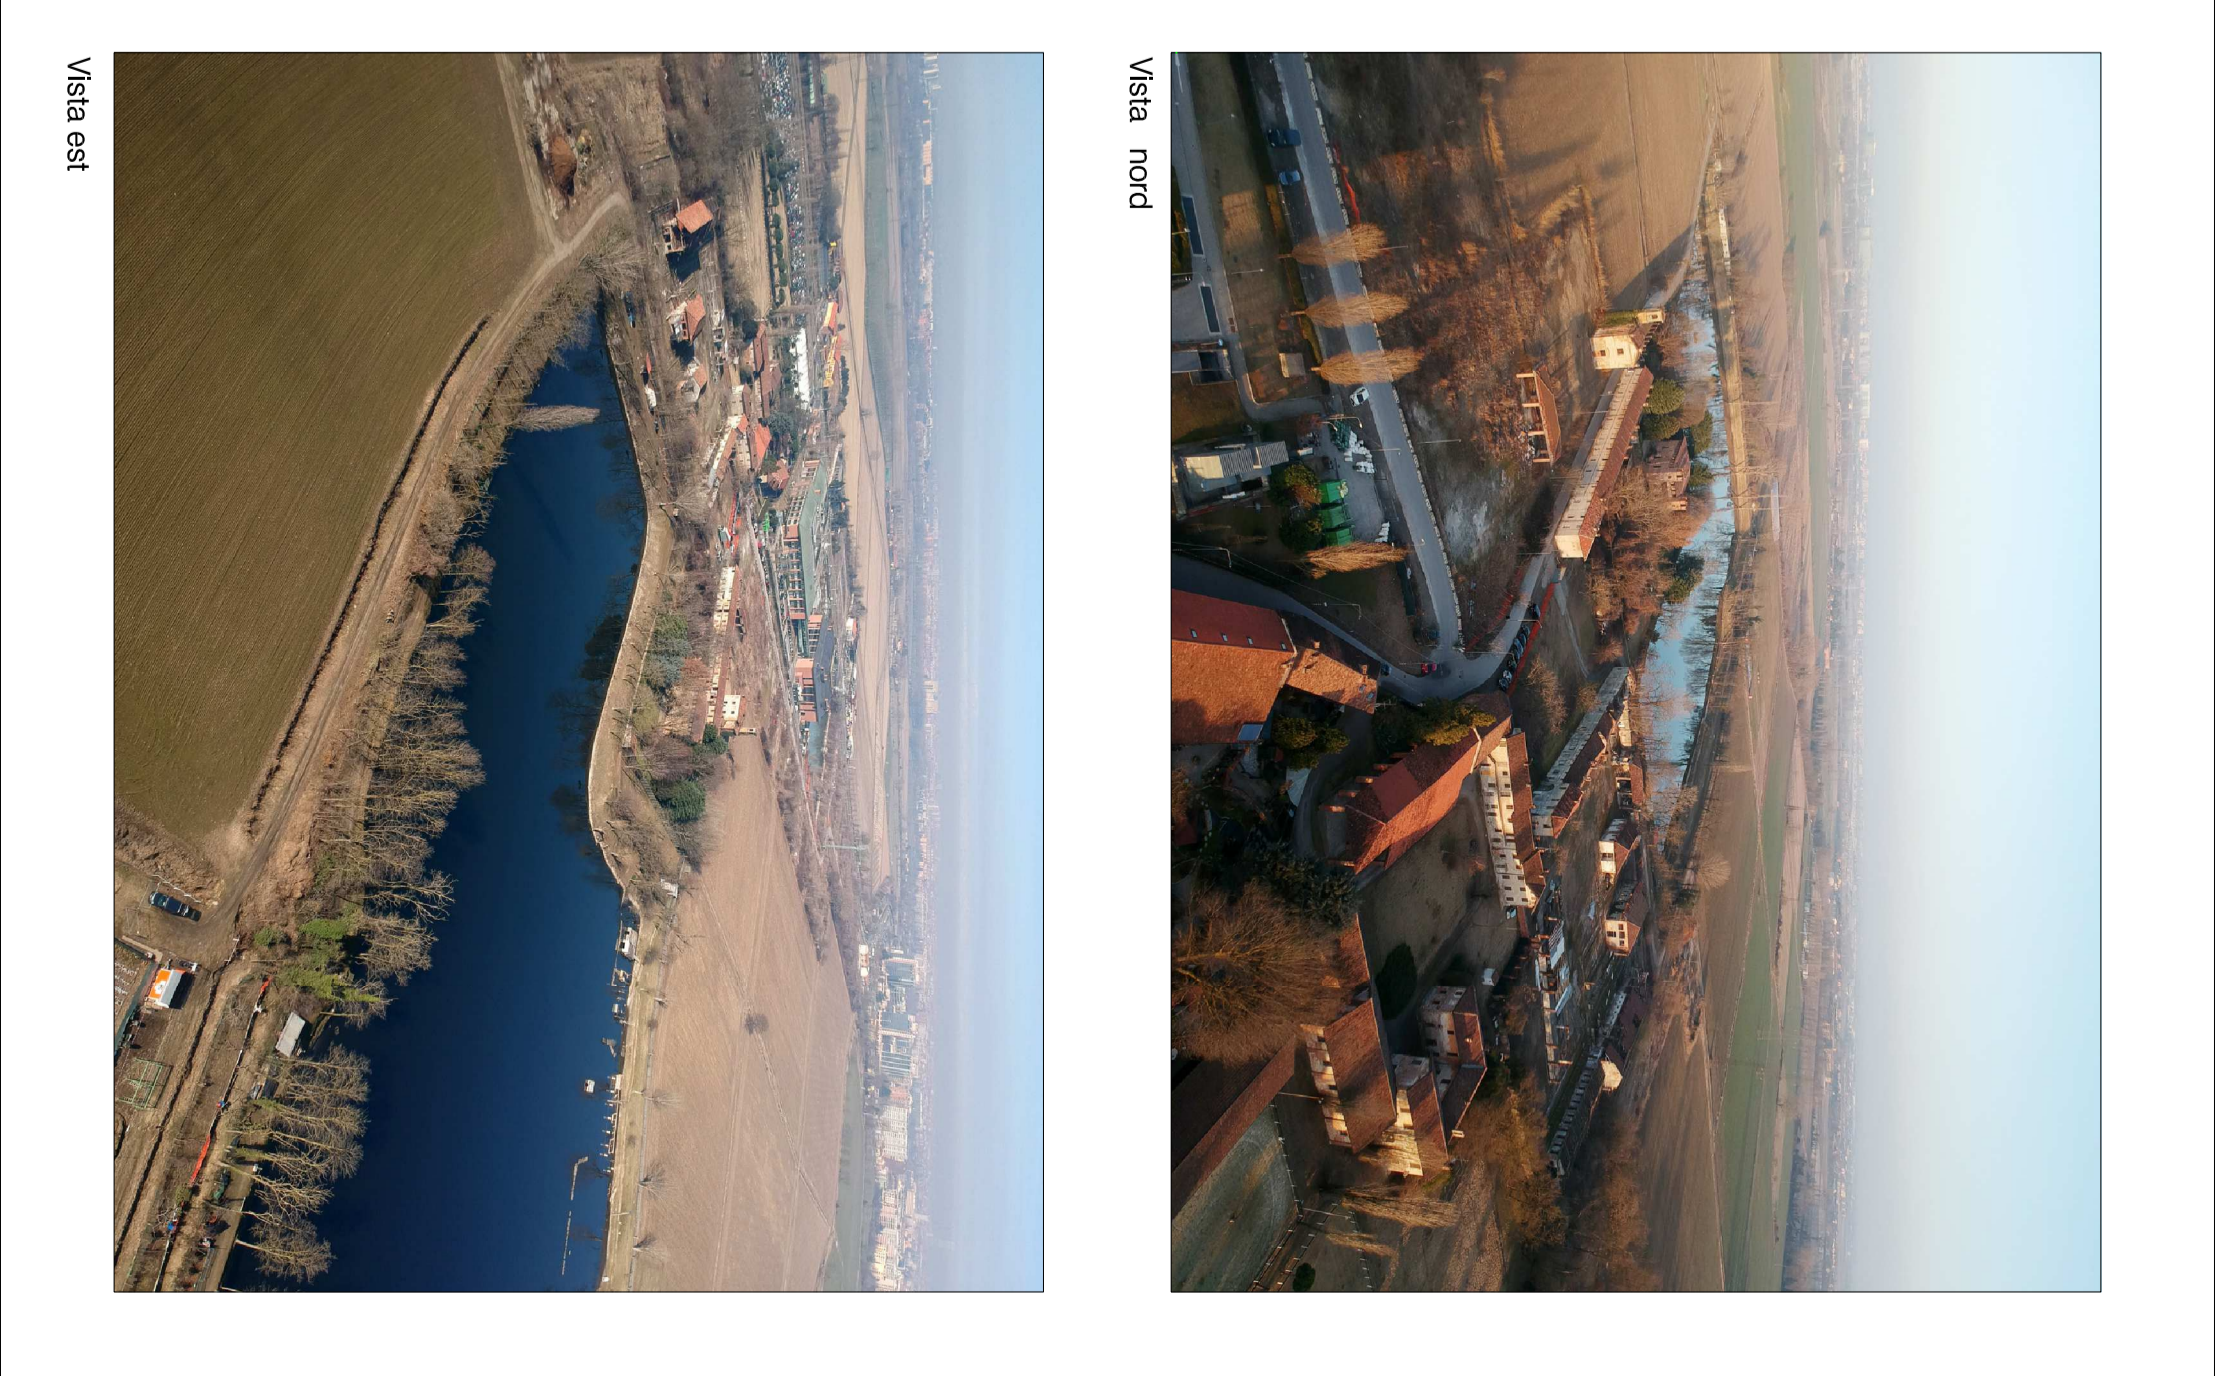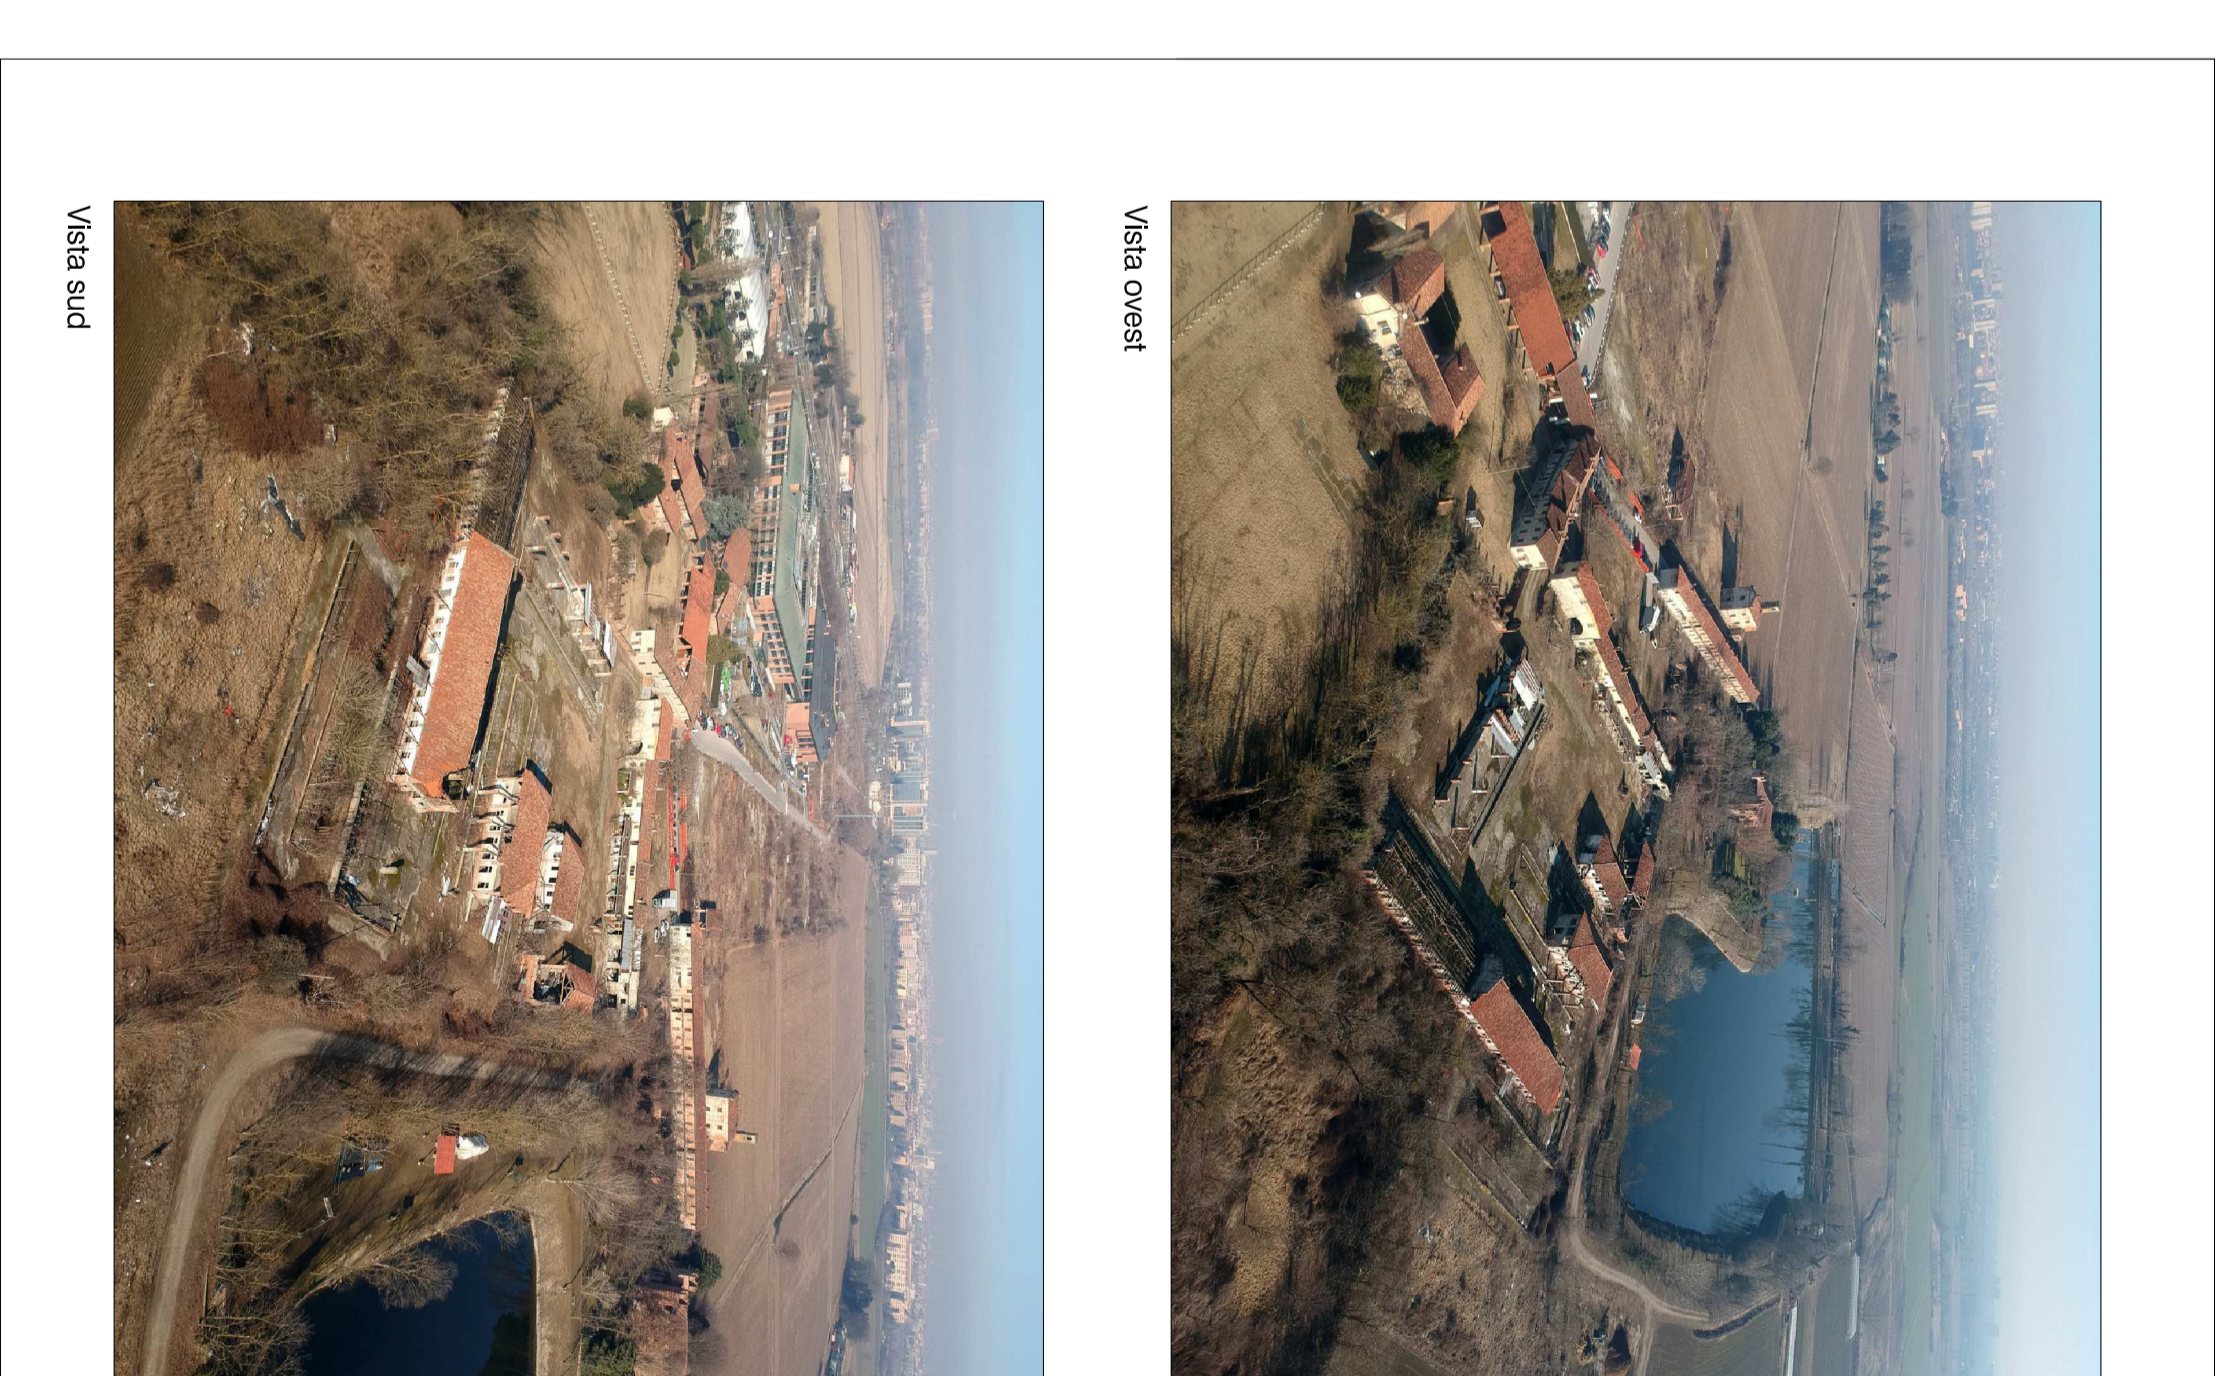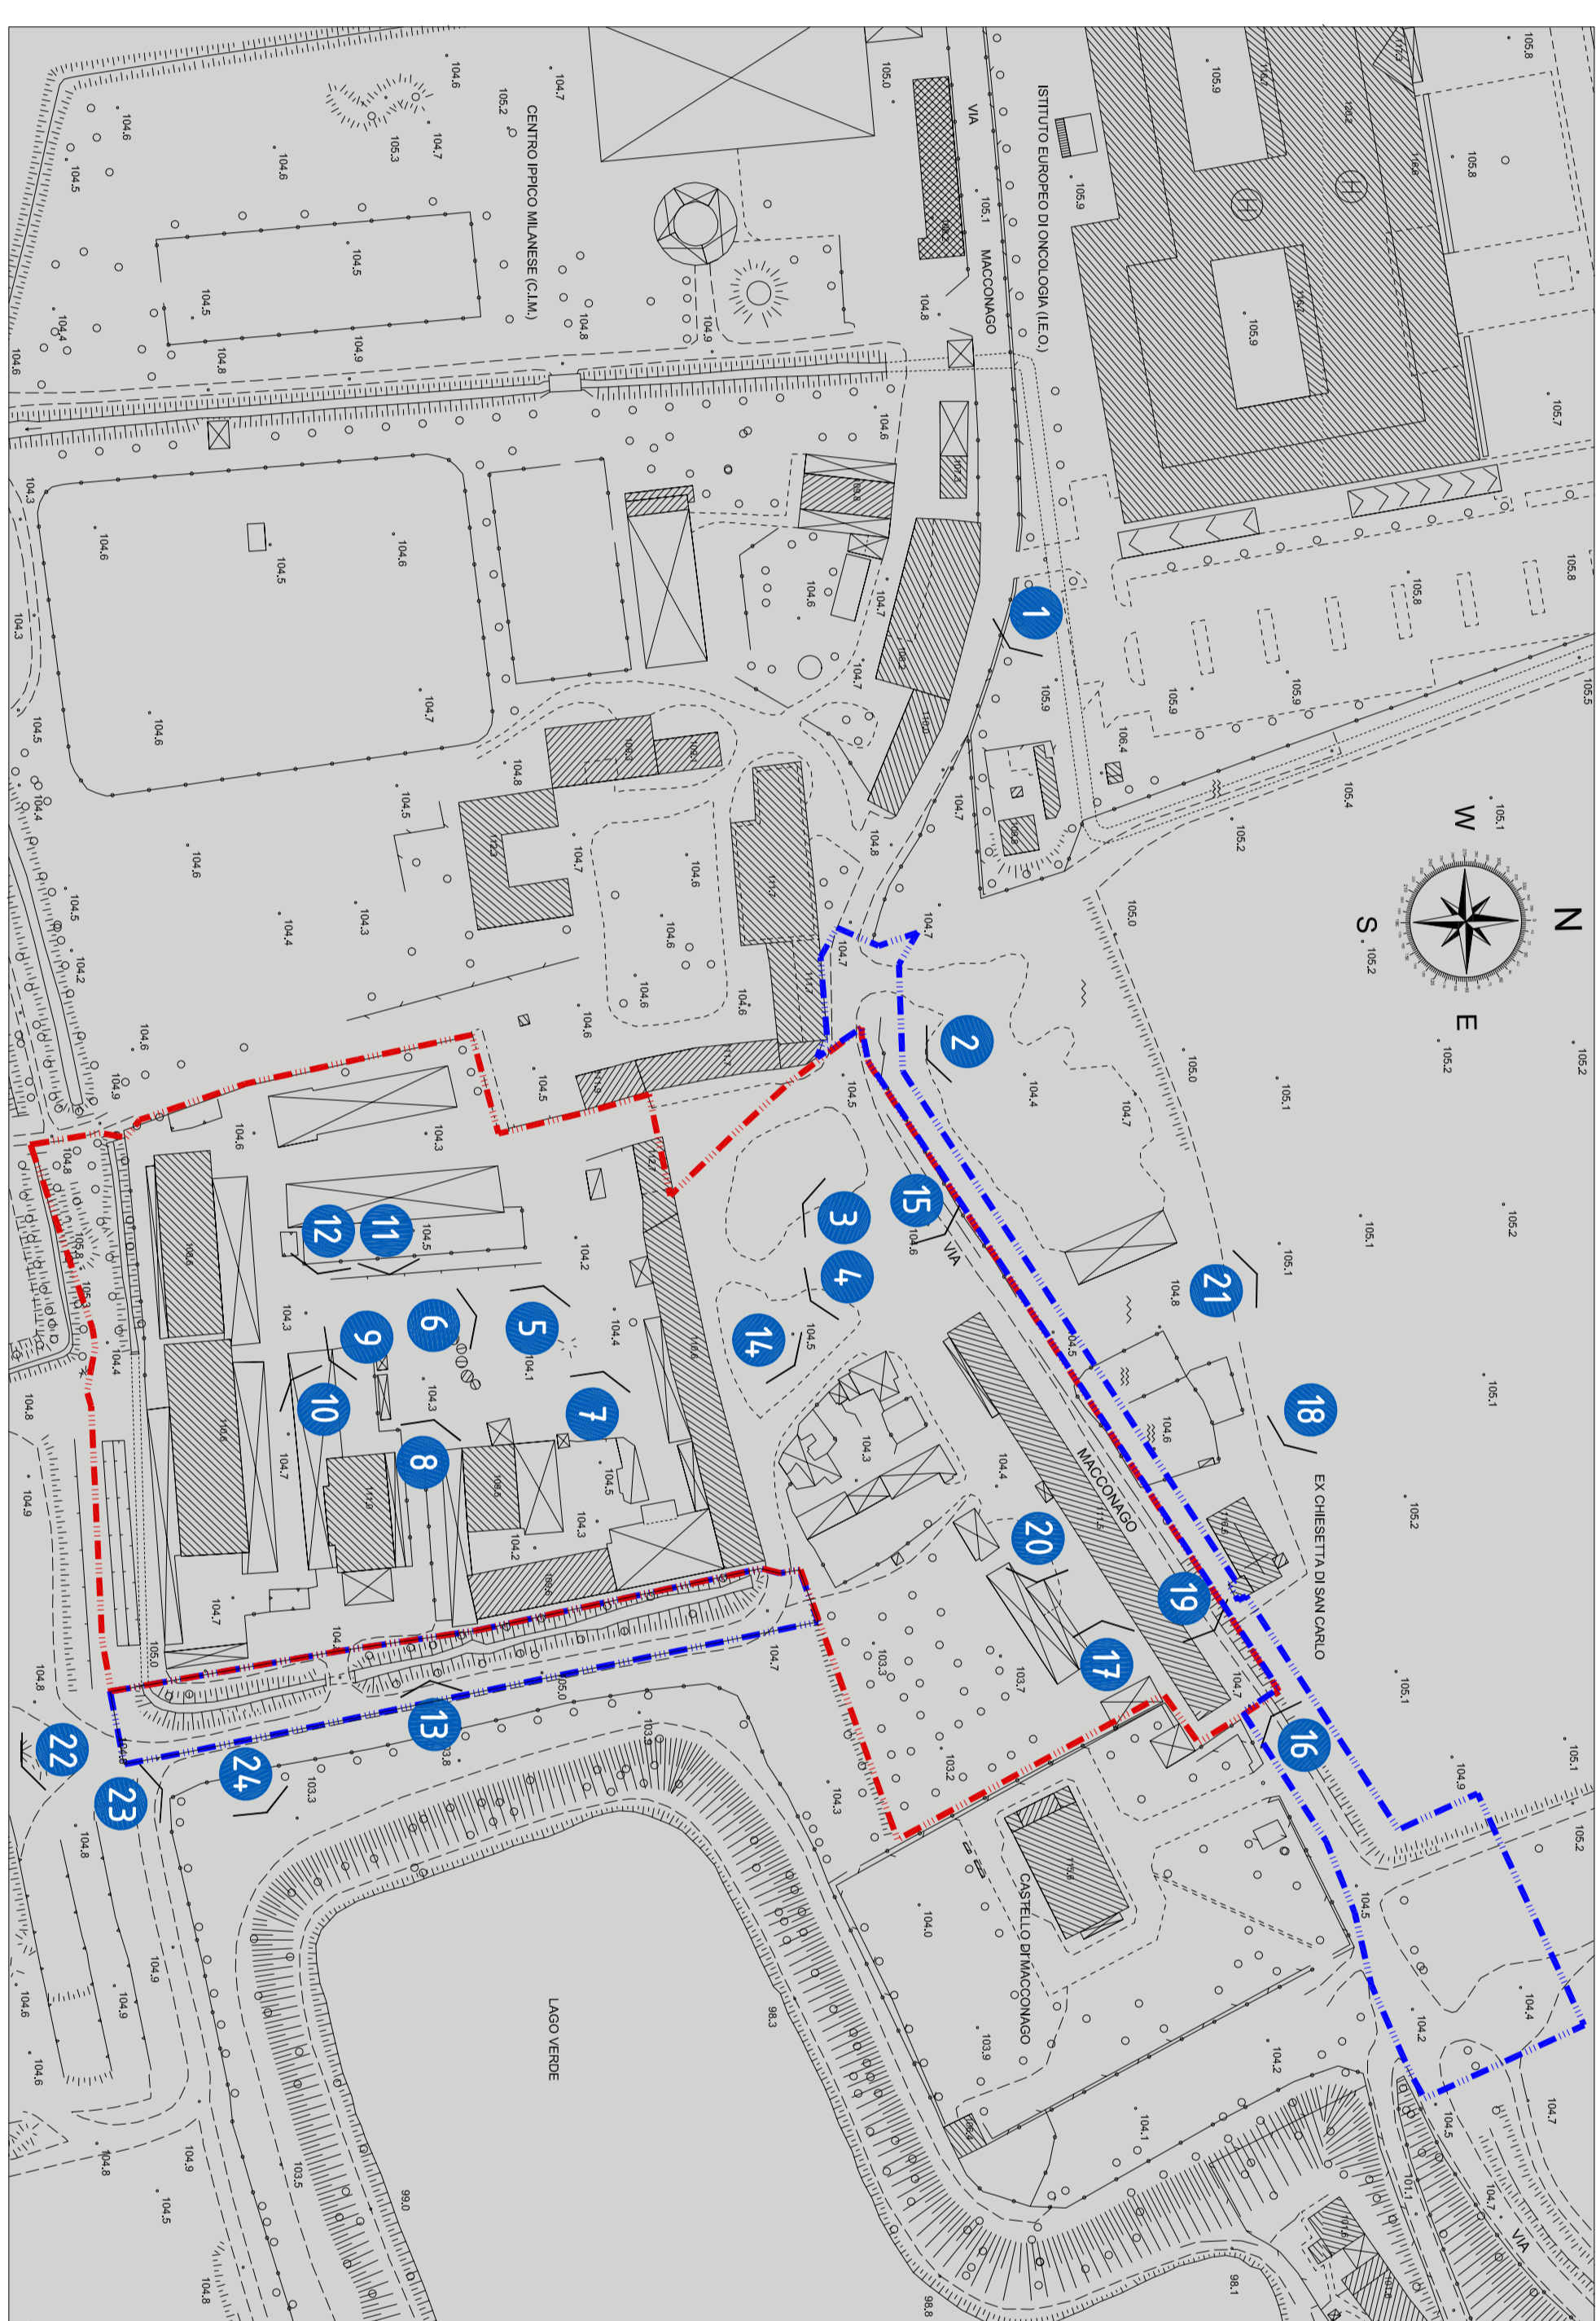

VISTE PANORAMICHE

LEGENDA

- PERIMETRO DELL'AREA COBERTO DA P.I.I.
- PERIMETRO AREE ESTERNE AL P.I.I. E FUNZIONALI ALLO STESSO
- 1 PRESA VISTA

COMUNE DI MILANO
VIA MACCONAGO 24-36

PROGRAMMA INTEGRATO DI INTERVENTO AI SENSI DELLA L.R. 12/2005

STATO DI FATTO

DOCUMENTAZIONE FOTOGRAFICA

12

REV. DATA DES. CONT. OGGETTO REVISIONE

PROGETTISTA	PROTOCOLLO

Proprietà:
FONDAZIONE VERDE
P.zza San Fedele 2
20121 Milano

Progettista:
Aon Gae Piva Bro
Via San Pietro 9
Tel. 0342 7452
gboron@onemil.it

Scale: Aprile 2019

RECHIEDENTE: PROTOCOLLO