

COMUNE DI MILANO

PROPOSTA DEFINITIVA PIANO ATTUATIVO

"ZONA SPECIALE FARINI UNITA' VALTELLINA"

Proponente / Proprietario



Coima SGR S.p.A
Fondo "Coima Mistral Fund"

Piazza Gae Aulenti 12 - 20154 Milano - tel. 02 29062683
 Sito web: www.coima.com

Development Manager



Coima REM S.r.l

Piazza Gae Aulenti 12 - 20154 Milano - tel. 02 29062683
 Sito web: www.coima.com

Progettazione Masterplan

3XN

GXN Copenhagen A/S
 Kanonbadsvej 8 - 1437 Copenhagen
 tel. +45 70262648
 sito web: 3xn.com

Progettazione strutturale

CEAS s.r.l.

Viale Giustiniano 10 - 20129 Milano
 tel. 022020221 - fax 0229512533
 sito web: www.ceas.it

Progettazione Urbanistica e Coordinamento

CAPUTO PARTNERSHIP INTERNATIONAL S.r.l

Prof. Arch. Paolo Caputo
 Viale Elvezia 18 - 20154 Milano
 tel. +39 023314560 - fax 02347067
 sito web: www.caputopartnership.it

Ambiente

MONTANA S.P.A.

Via Angelo Carlo Fumagalli 6 - 20143 Milano
 tel. 0254118173
 sito web: www.montanambiente.com

Progettazione Paesaggistica

LAND Italia S.r.l

Via Varese 16 - 20121 Milano
 tel. 028069111 mail: italia@landsrl.com
 sito web: www.landsrl.com

Cost management / Control

J&A Consultants Srl

Via Ulrico Hoepli 3/C - 20121 Milano
 tel. 0286915041
 sito web: www.jacons.com

Progettazione Infrastrutturale

MobilityinChain S.r.l

Via Pietro Custodi 16 - 20136 Milano
 tel. 0249530504 - fax 0249530509
 sito web: www.michain.com

Studio idrogeotecnico

Studio Idrogeotecnico Srl

Bastioni di Porta Volta 7 - 20121 Milano
 tel. 026597857 - fax 026551040
 sito web: www.studioidrogeotecnico.com

Studio legale

Studio Belvedere Inzaghi & Partners - BIP

Piazza Duse 3 - 20122 Milano
 tel. 0276008581 - fax 0276008586
 sito web: www.studiolegalebelvedere.com

Energia e sostenibilità

Deerns Italia

via Guglielmo Silva 36 - 20149 Milano
 tel. 0236167888 - fax 0236167801
 sito web: www.deerns.it

Fase del processo

PROPOSTA DEFINITIVA PIANO ATTUATIVO

Oggetto

STATO DI FATTO
 RILIEVO PLANOALTIMETRICO ASSEVERATO DELL'AREA
 CSGI - ING. ANDREA MONTAGNA

Nome File

Data

MAG. 2021

Codice Elaborato

2.3 a

rev	data	redatto	verificato	approvato	oggetto revisione

Spett.le COIMA Srl
Piazza Gae Aulenti, 12
20154 Milano

ASSEVERAZIONE RILIEVO STRUMENTALE

Il sottoscritto Andrea Montagna, iscritto all'Ordine degli Ingegneri di Reggio Emilia al n. 1261, in qualità di Amministratore Delegato della società C.S.G.I. srl con sede in Reggio Emilia, via P. Borsellino n. 22

DICHIARA

Che nel periodo novembre 2018/aprile 2019 ha effettuato il rilievo dell'area denominata Scalo Farini e viabilità circostante con strumentazione elettronica GPS, TPS e Laser Scanner, di cui alle tavole allegate. E

ASSEVERA

La conformità dello stato di fatto al rilievo effettuato alla data del rilievo.

Cordiali saluti

Reggio Emilia, 14 giugno 2021

Un Amministratore Delegato




Dott. Ing. Andrea Montagna



Allegati tavole in pdf

- TAV1_RILIEVO-TAV 1A
- TAV1_RILIEVO-TAV 1B
- TAV1_RILIEVO-TAV 1C
- TAV1_RILIEVO-TAV 1D
- TAV1_RILIEVO-TAV 1E

CSGI
CONSULENZE
SERVIZI
GENERALI
IMMOBILIARI

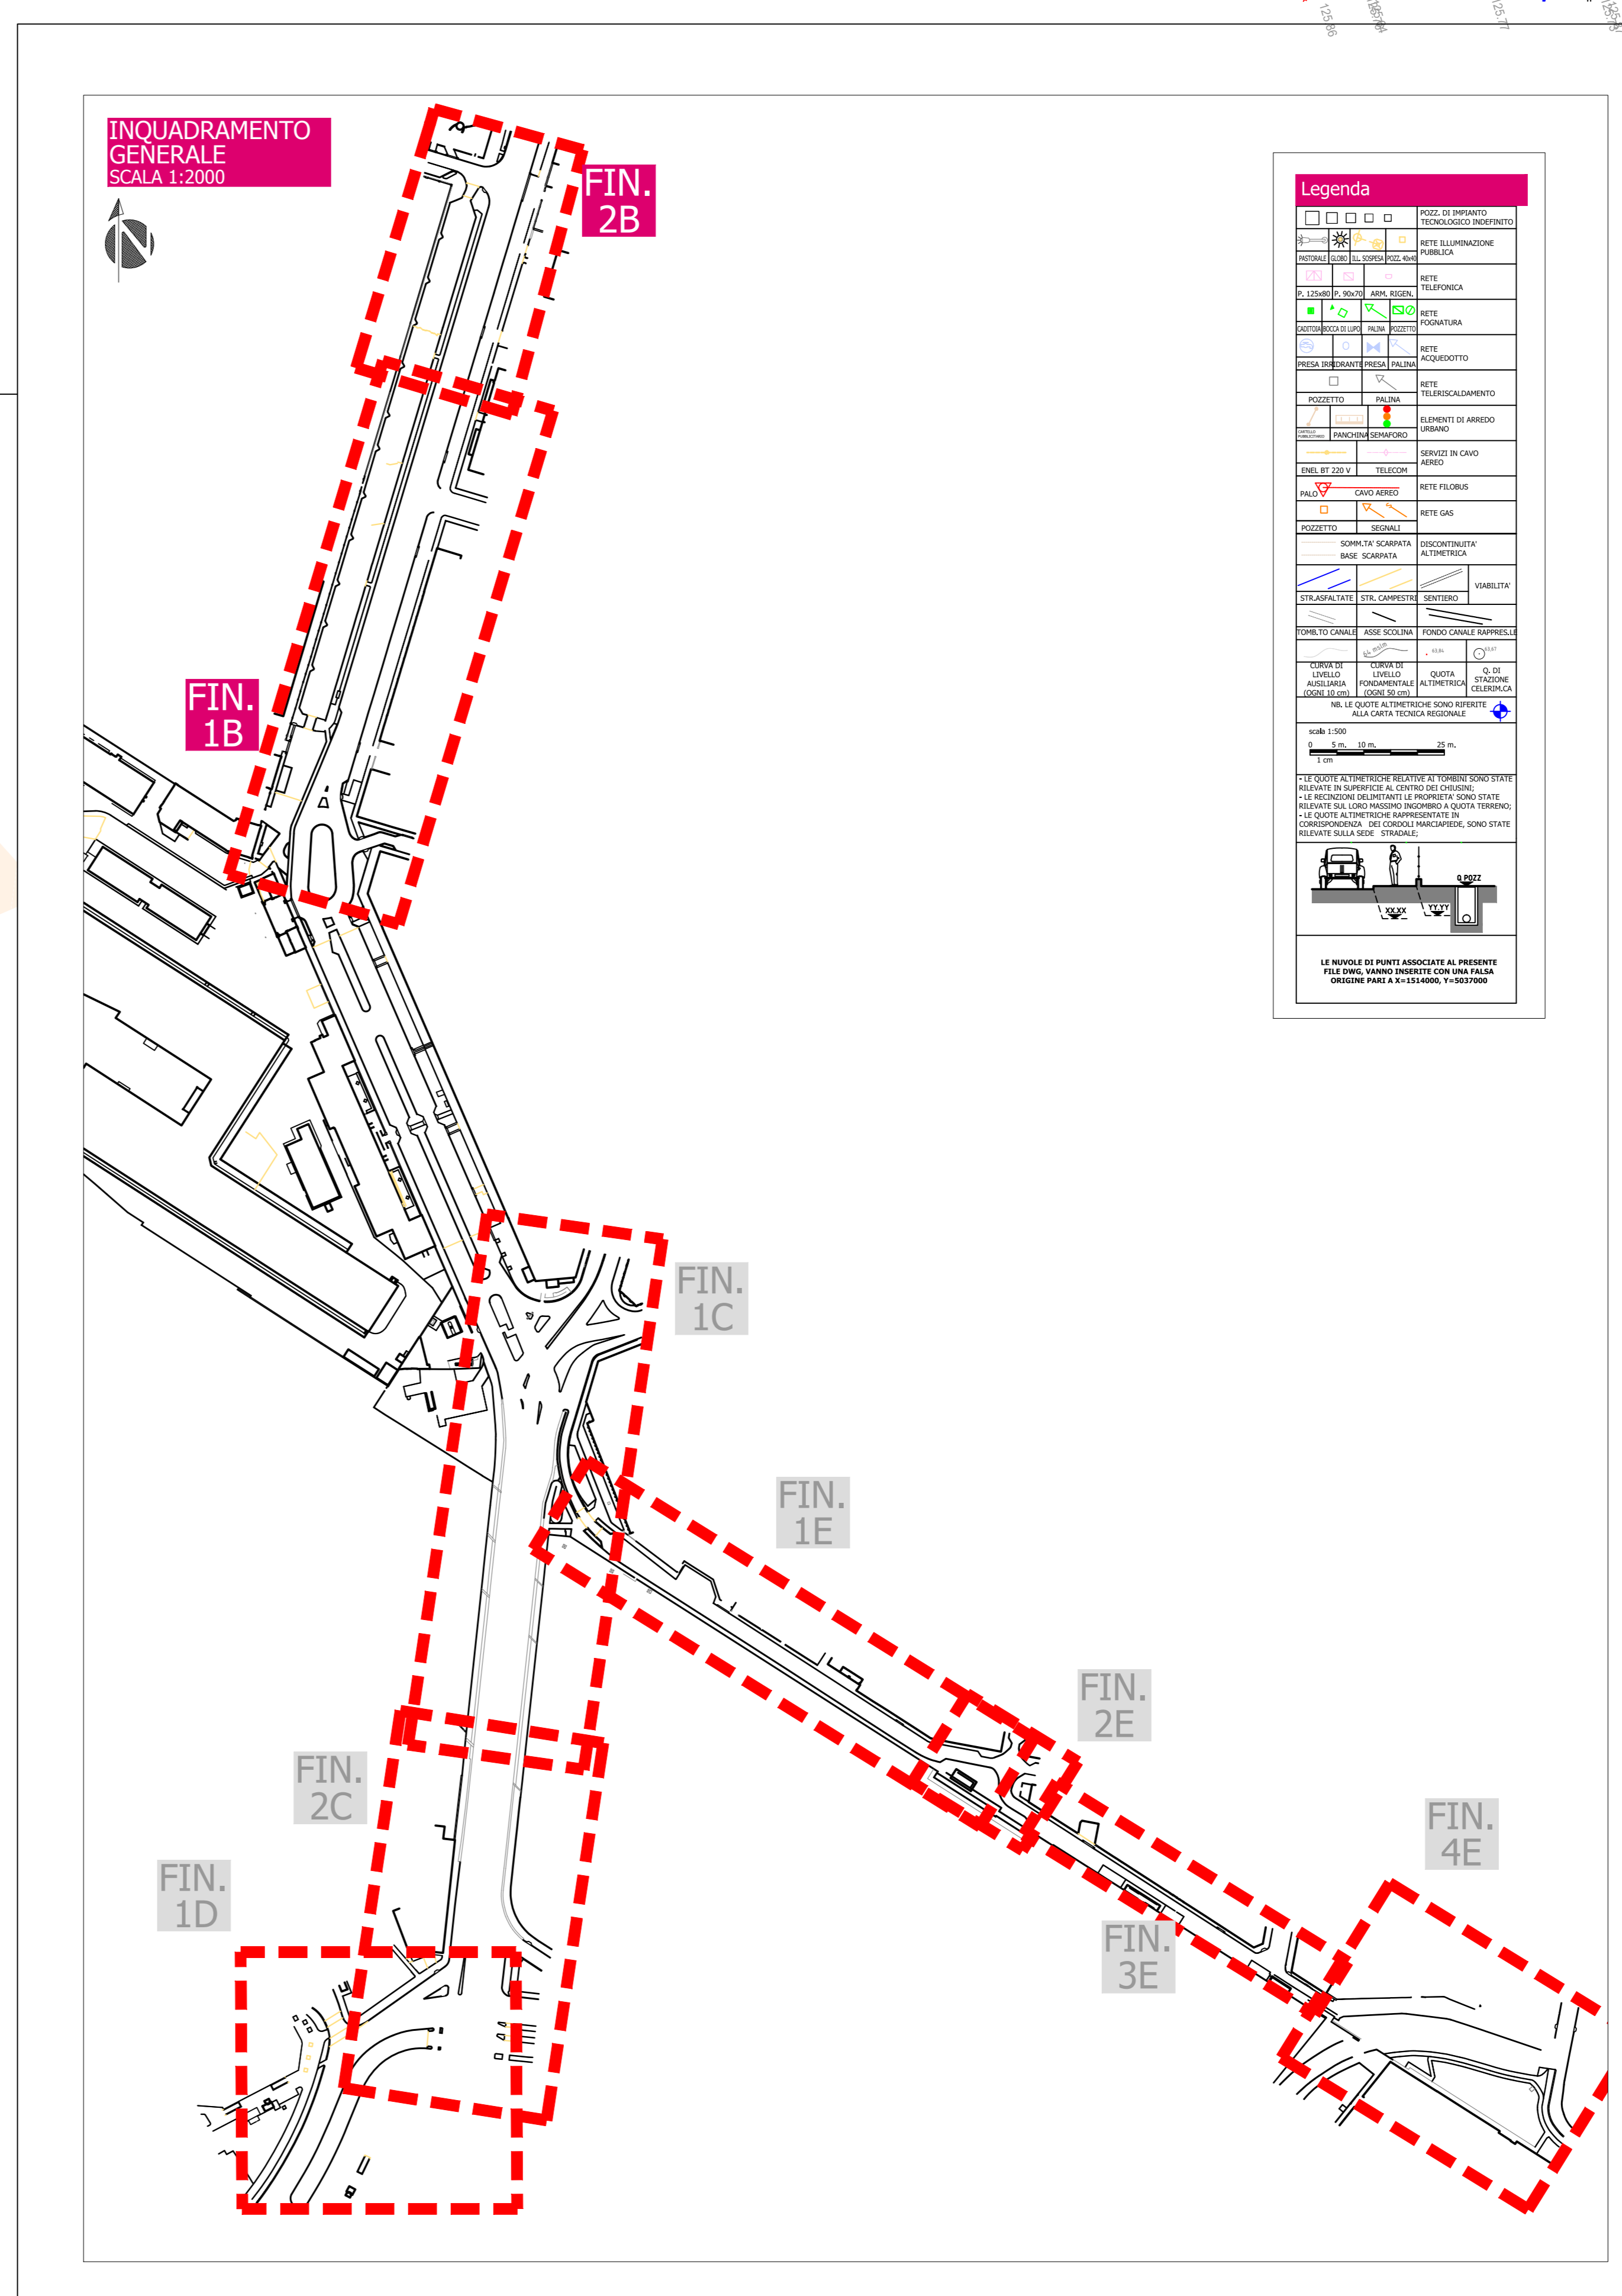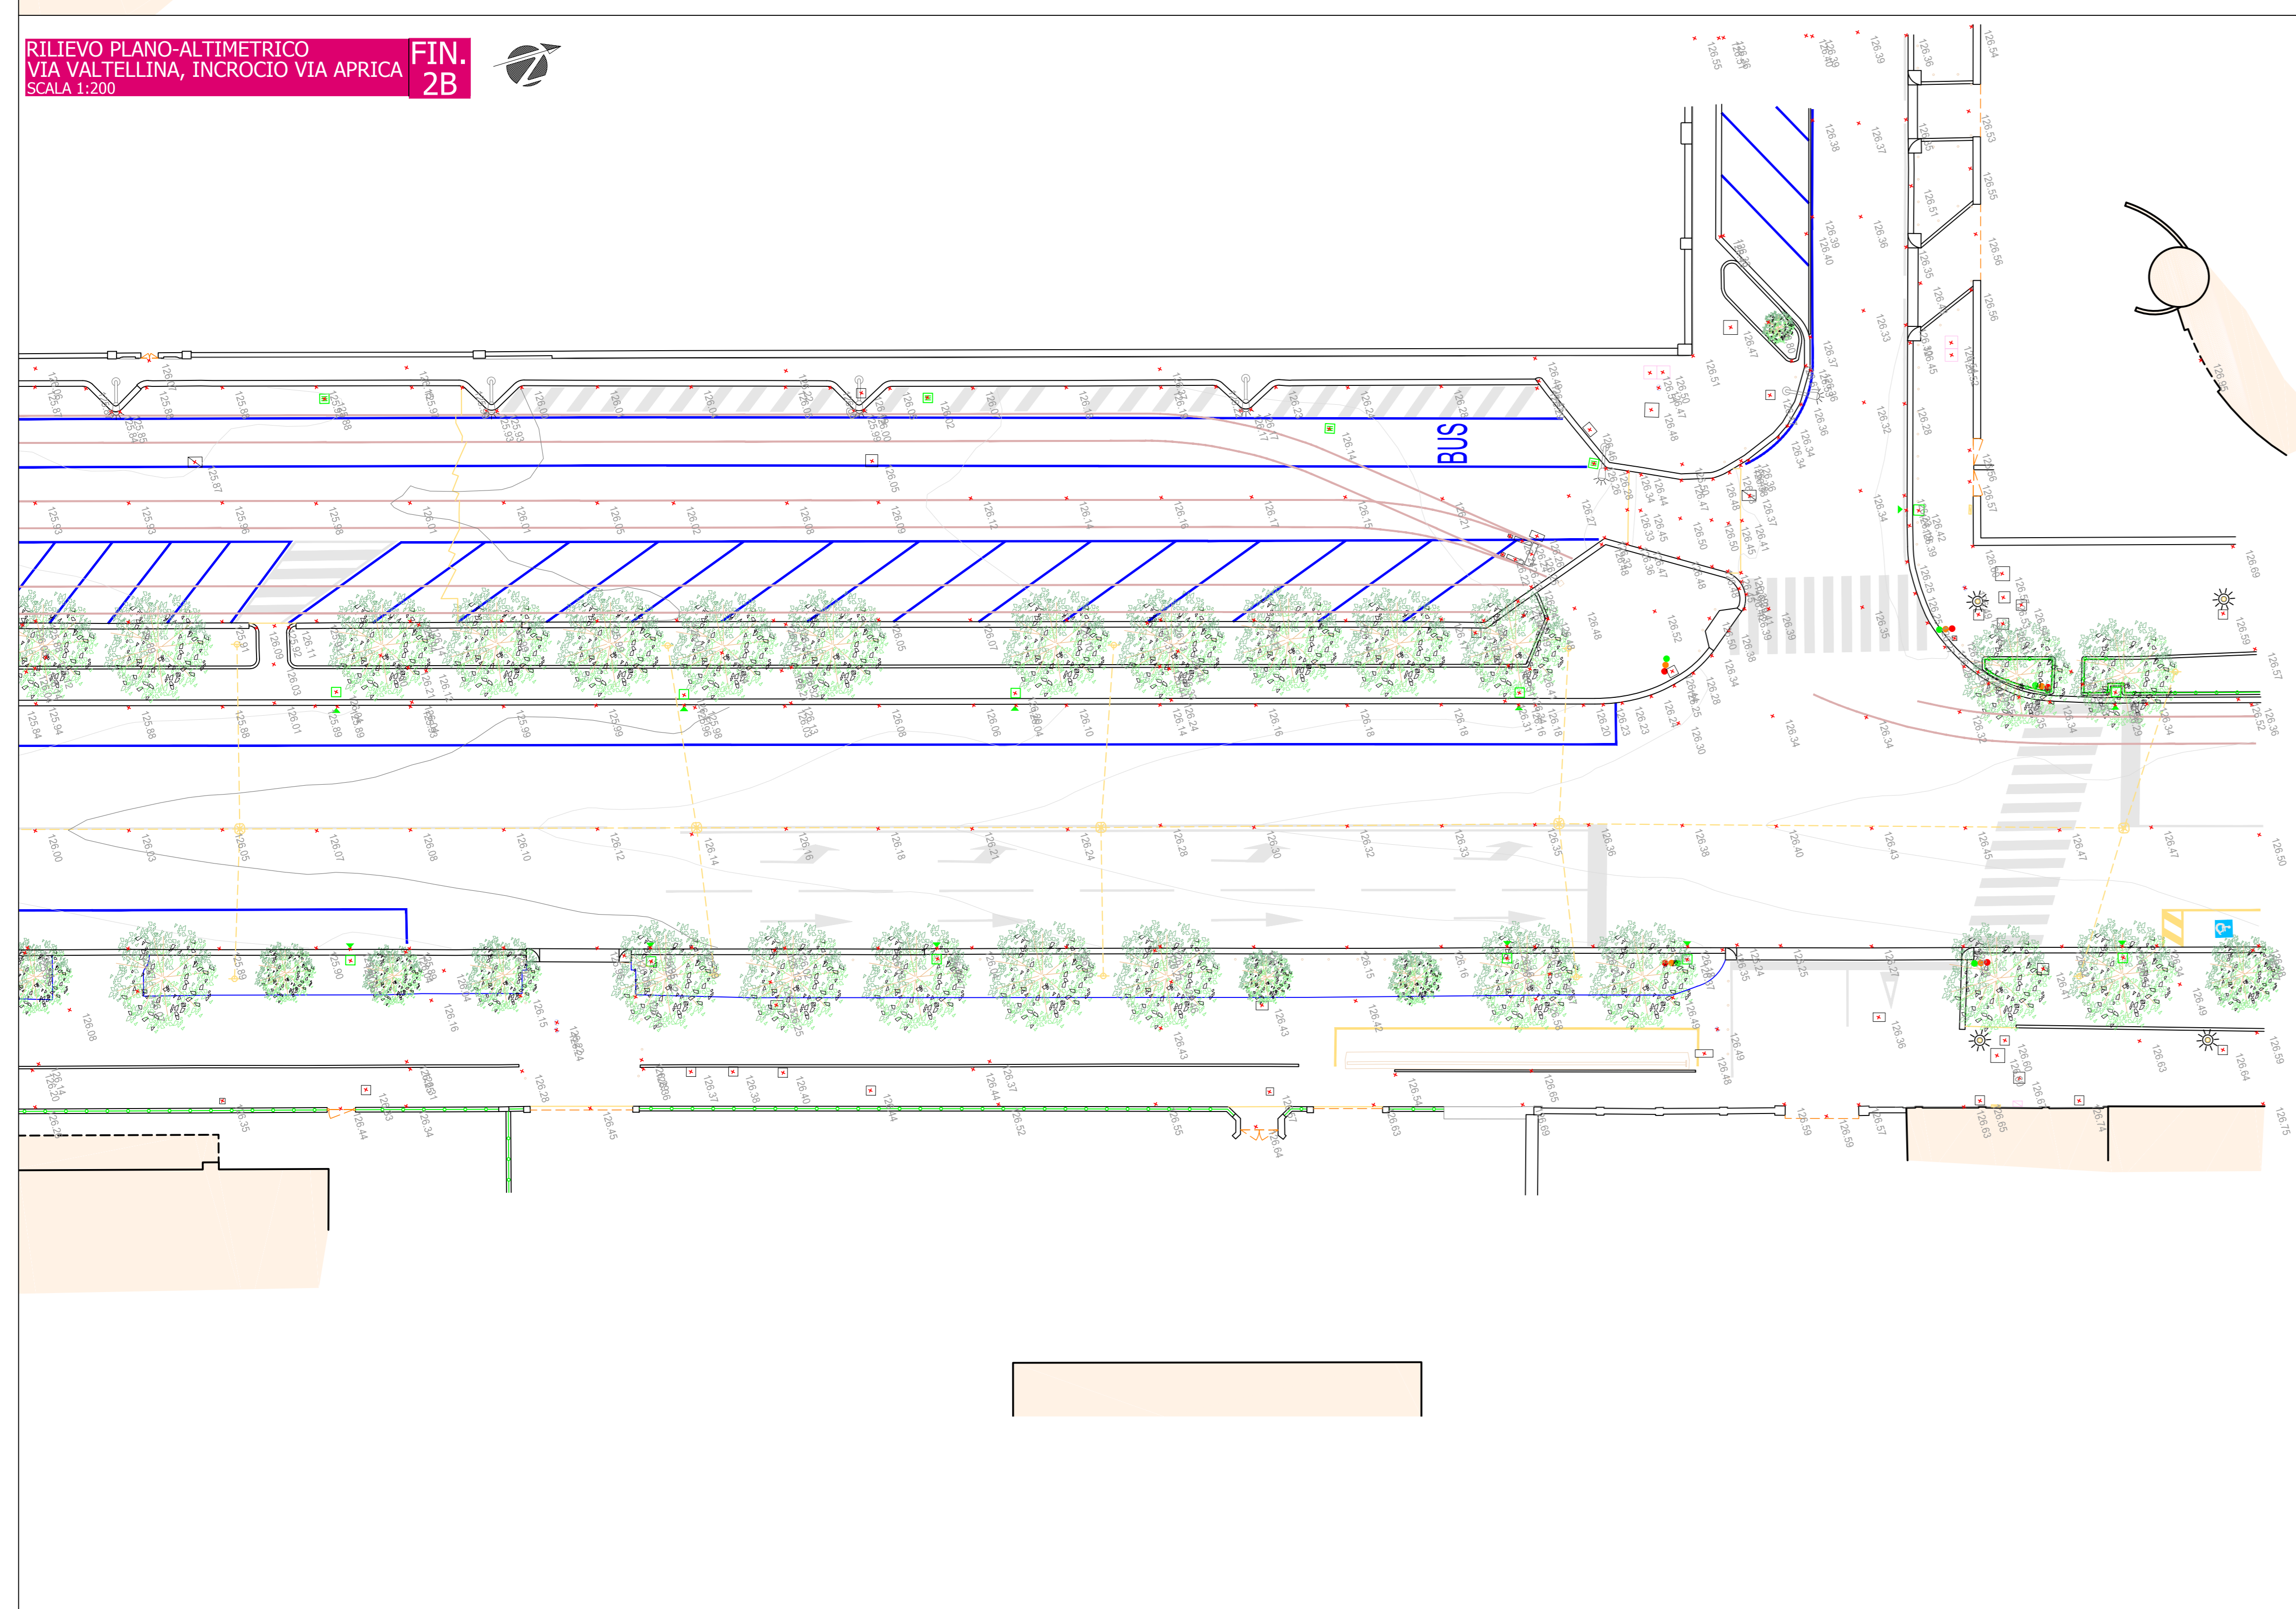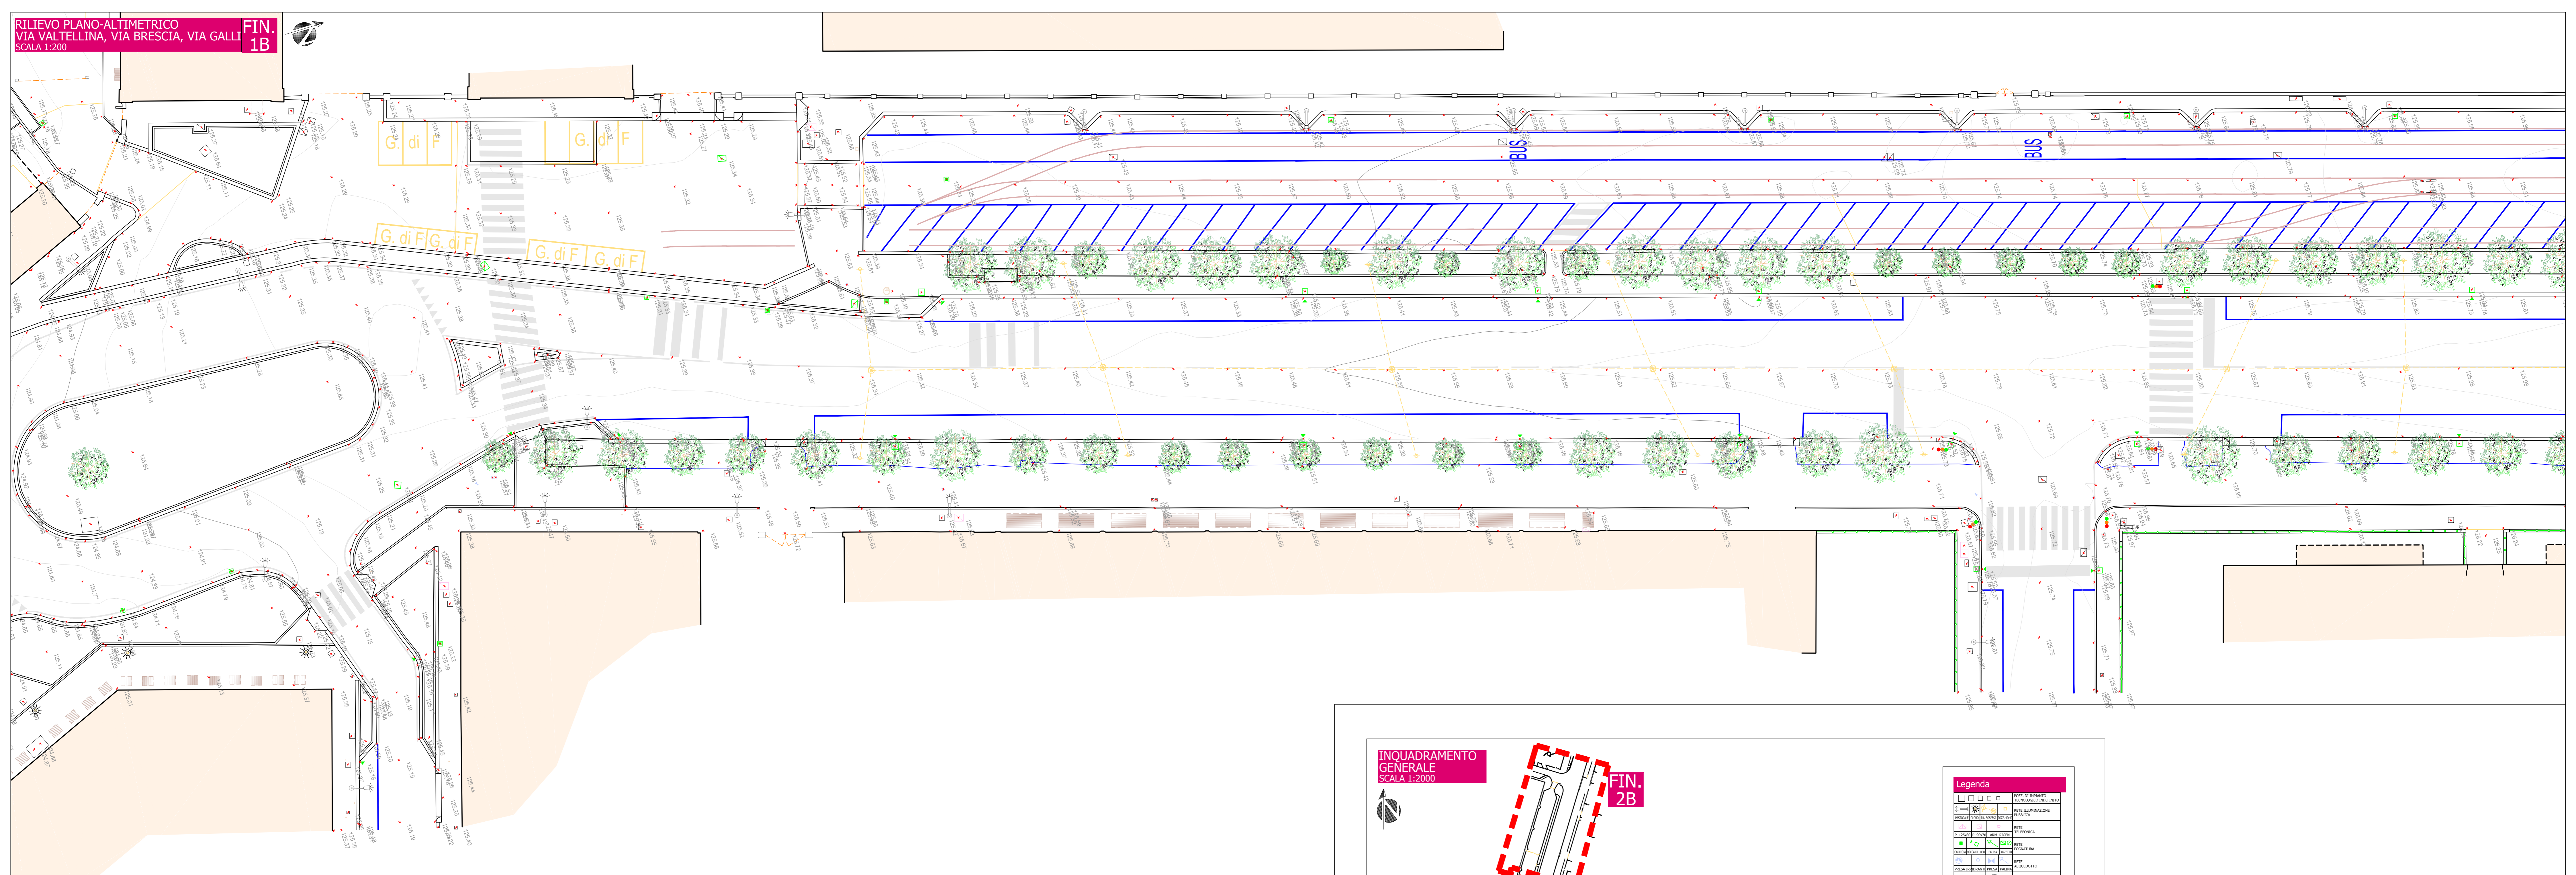

Milano
Comune di Milano

CSG
CONSULENZE SERVIZI GENERALI IMMOBILIARI

RIQUALIFICAZIONE SCALO FARINI
COMPARTO AREA GUARDIA DI FINANZA, MONOPOLI DI STATO E DOGANE

C.S.G.I. s.r.l.
CONSULENZE SERVIZI GENERALI IMMOBILIARI
Via Pavia Bonellino, 22 - 42124 Reggio Emilia - tel. 0522/50 62 95 - fax 0522/29 15 14
e-mail: info@csgrfi.it

OGGETTO: RILIEVO PLANO-ALTIMETRICO
VIA VALTELLINA, INCROCIO VIA APRICA




COMMITTENTE: COIMA
PIAZZA GAE AULENTI, 12
20154 MILANO

TAVOLA: **1B**

PROPORTO: **1:200**

DATA: **31/05/2019**


IL TECNICO

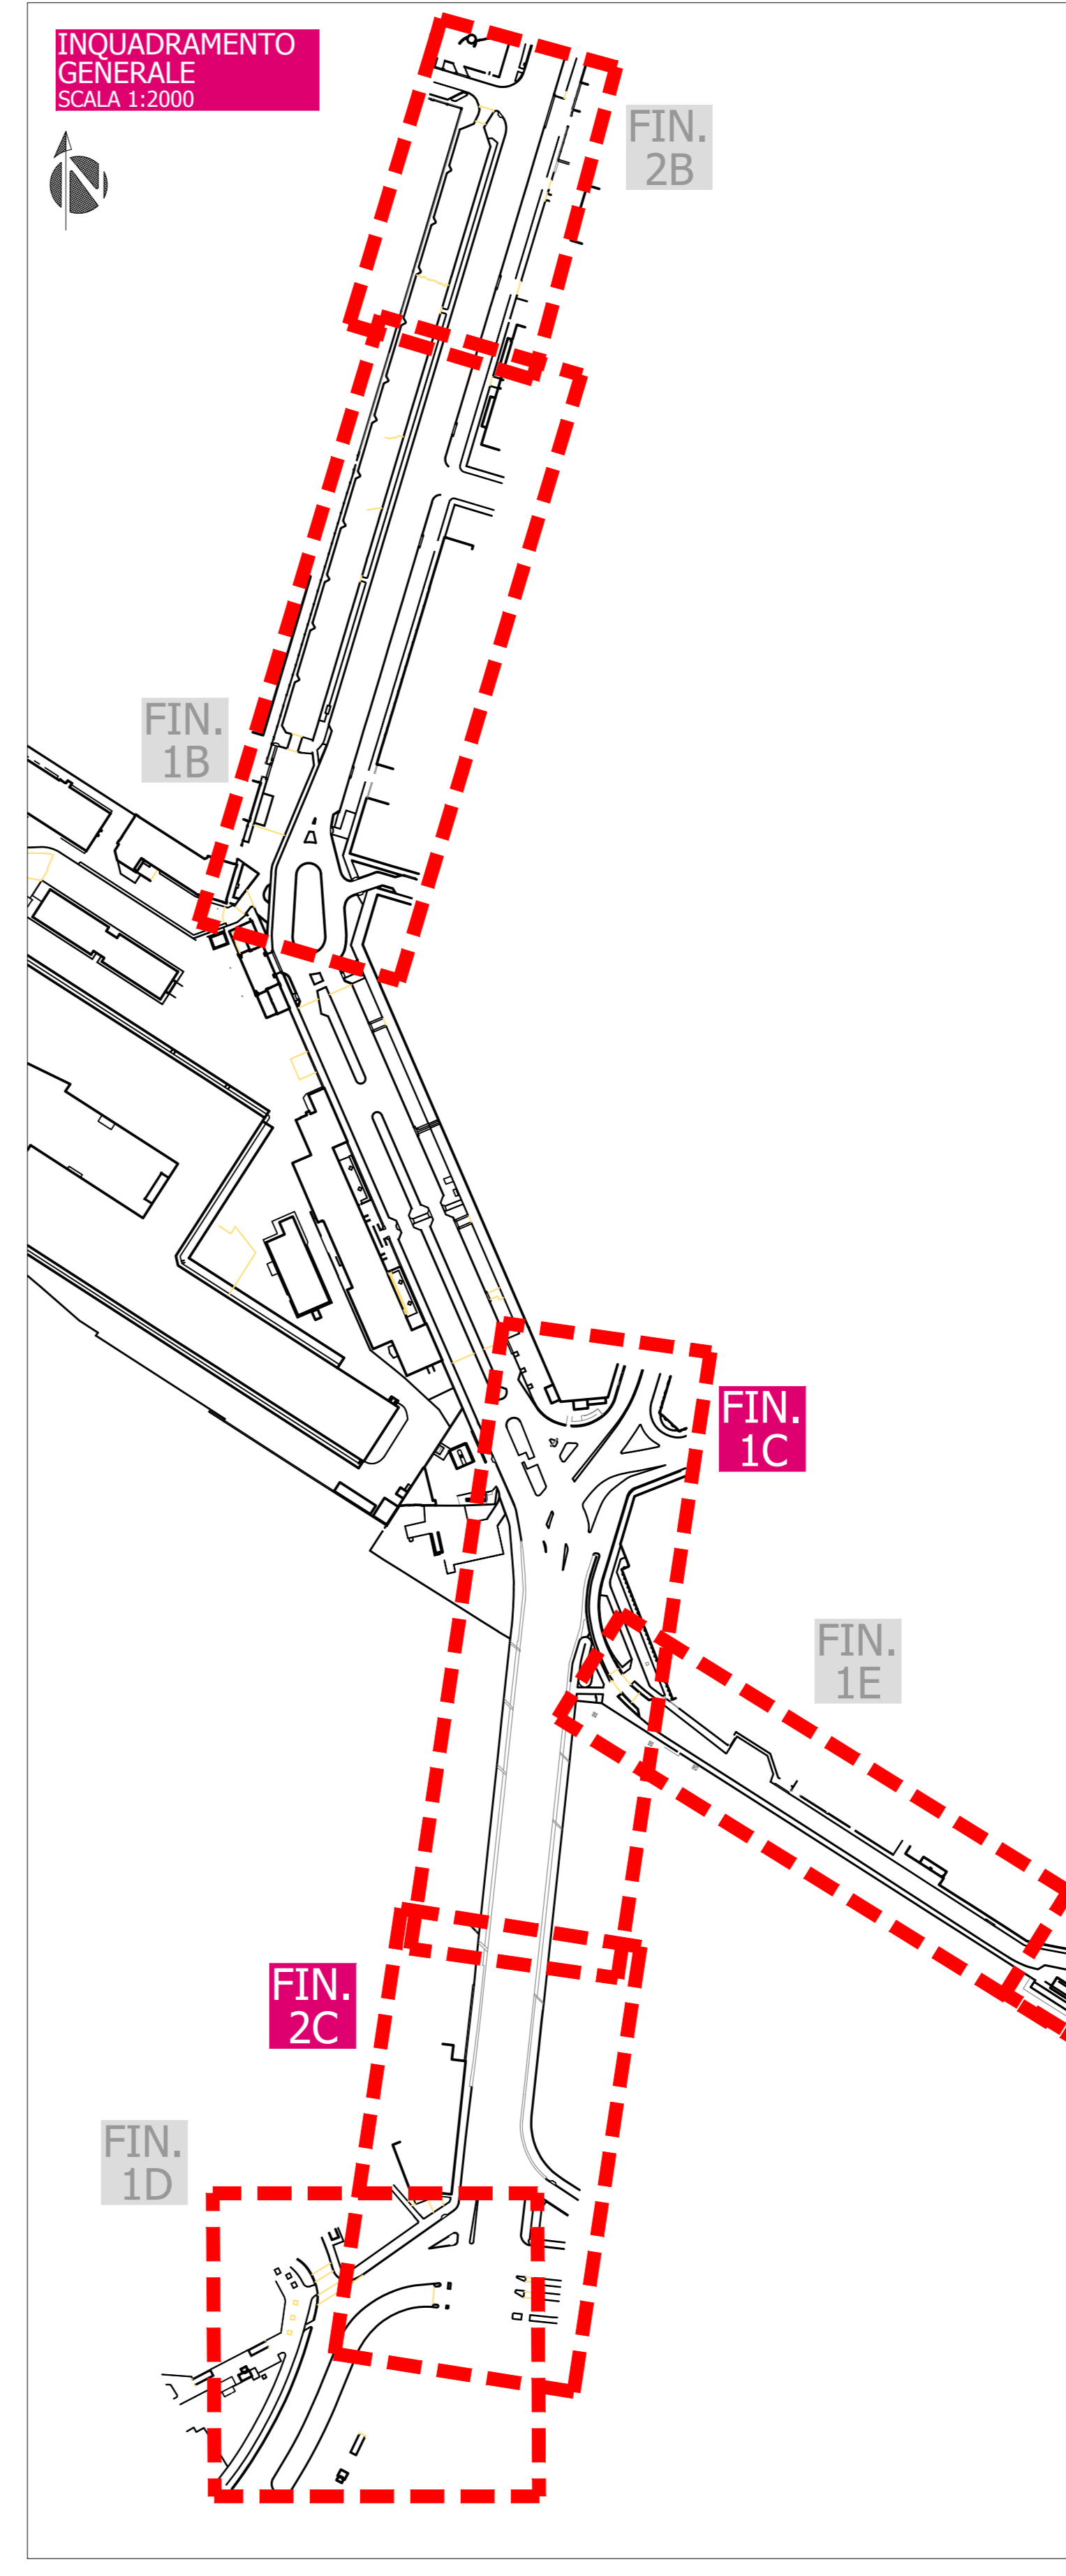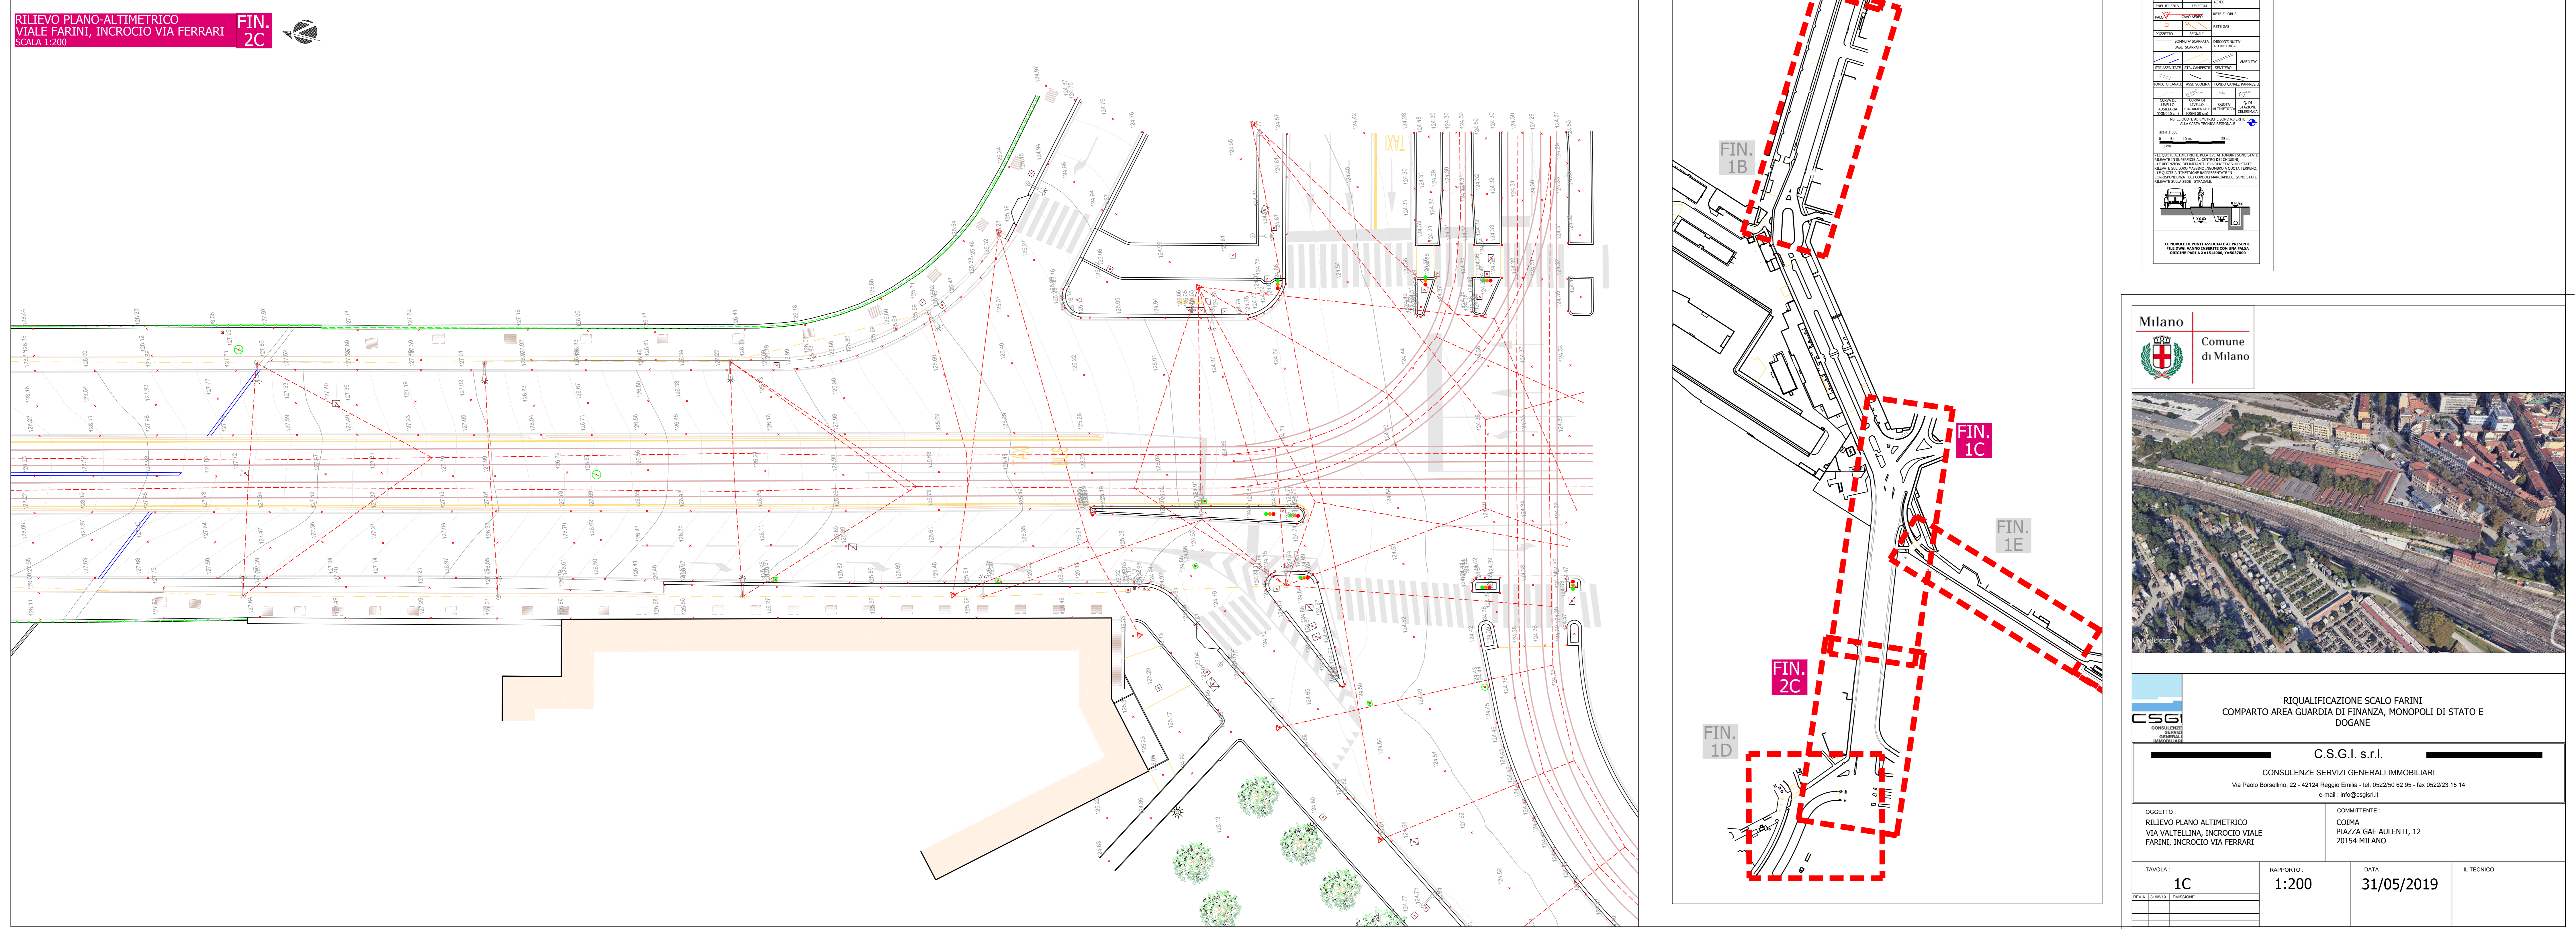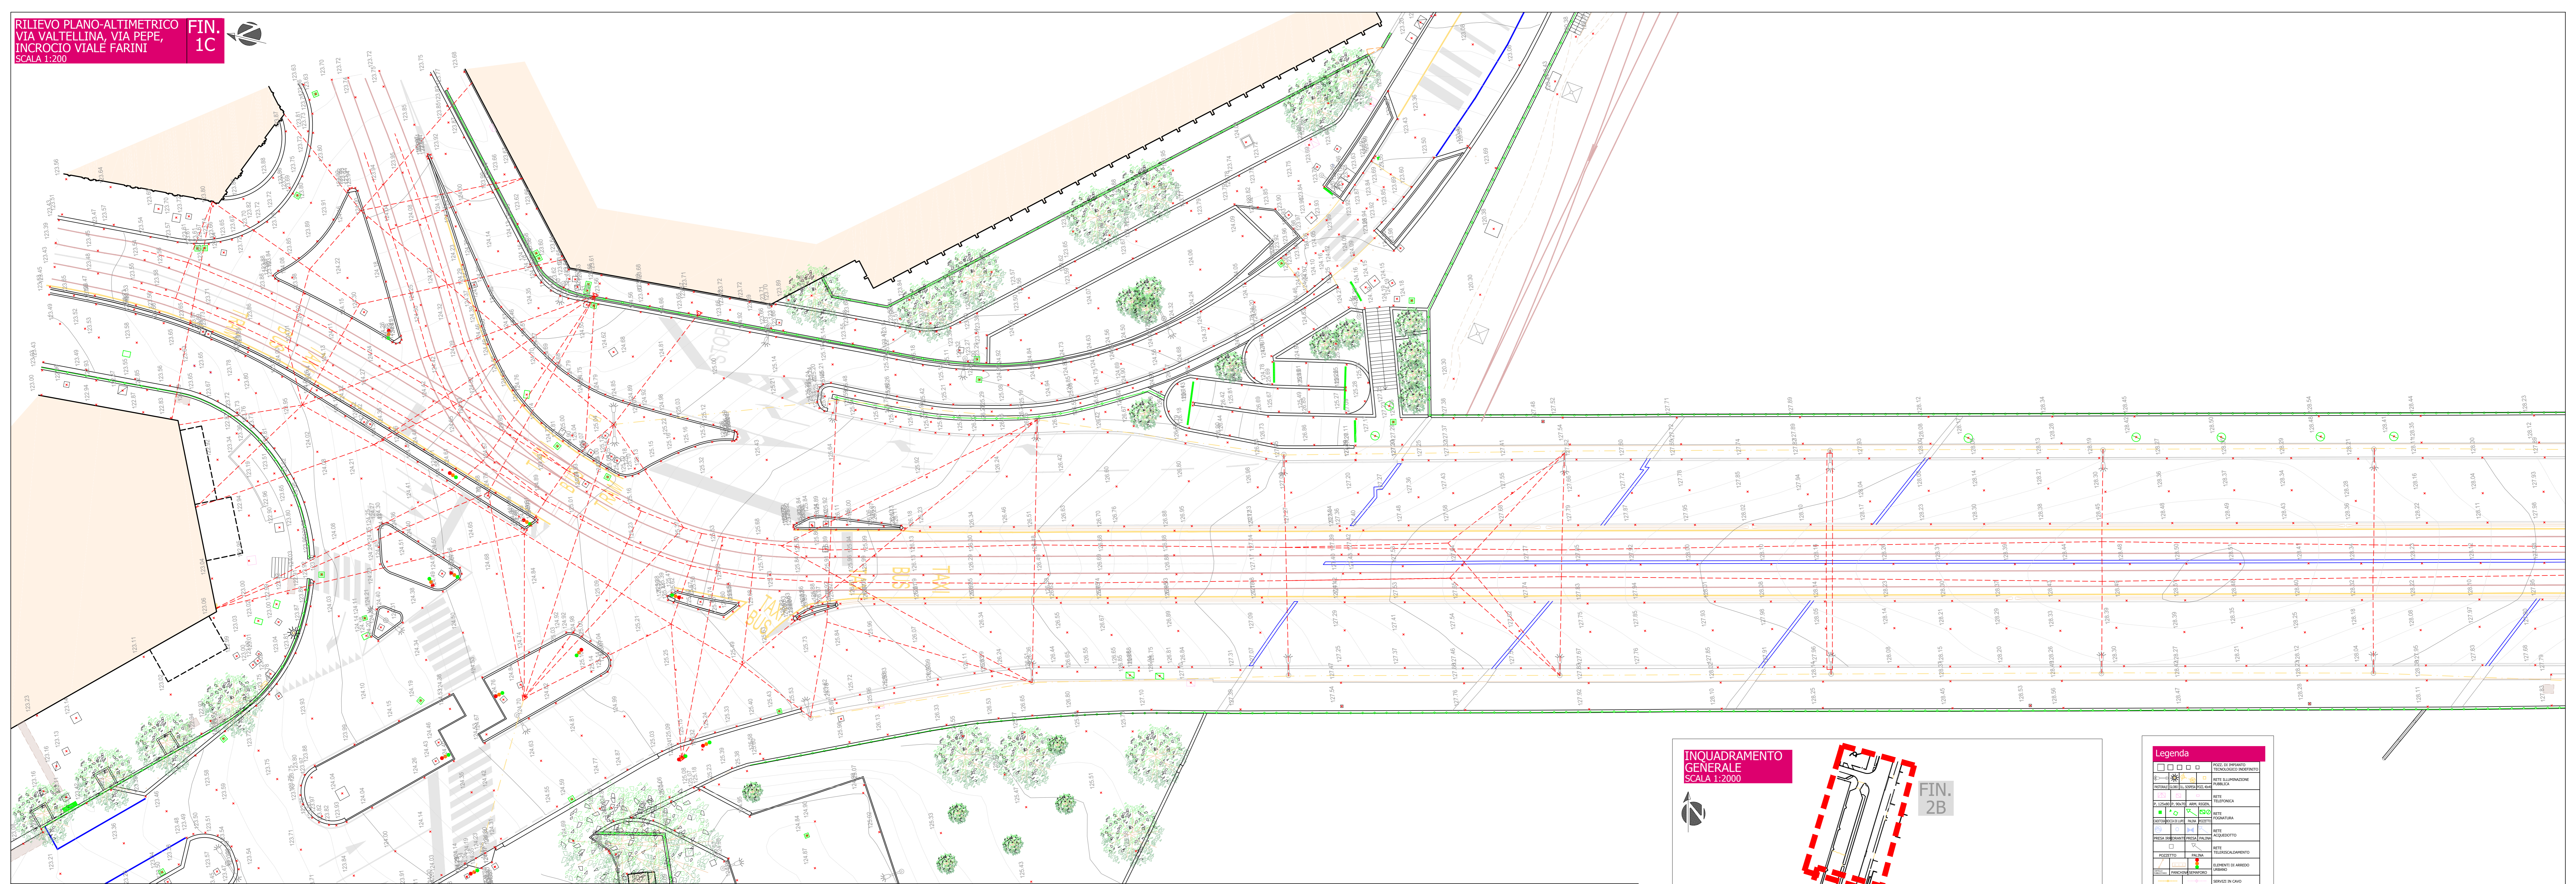

Legenda


Scala 1:500


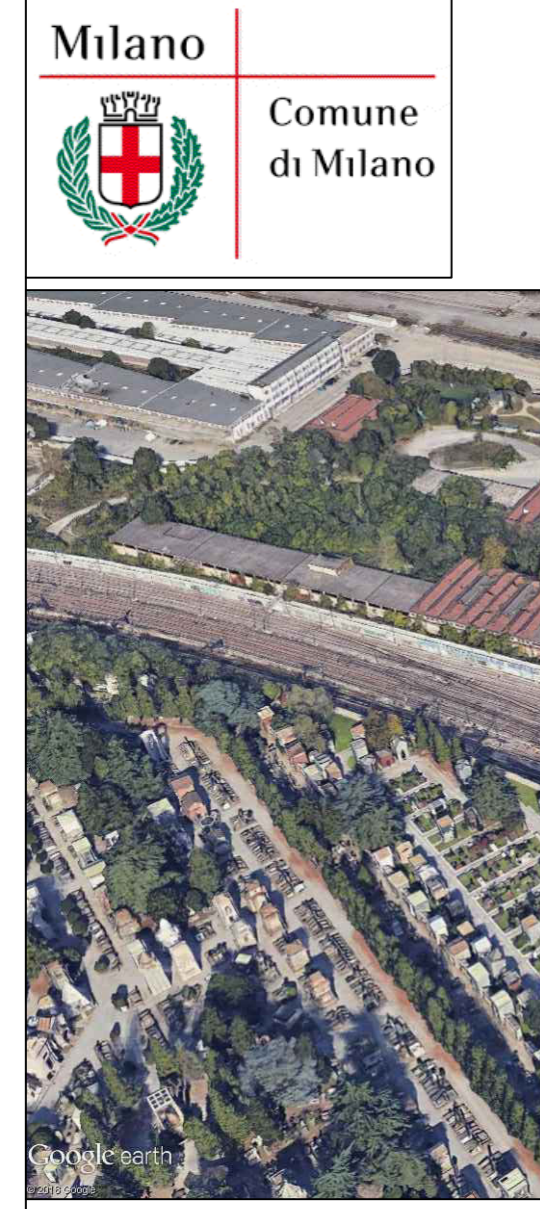


CSG
CONSULENZE SERVIZI GENERALI IMMOBILIARI


**RIQUALIFICAZIONE SCALO FARINI
COMPARTO AREA GUARDIA DI FINANZA, MONOPOLI DI STATO E
DOGANE**

C.S.G.I. s.r.l.
CONSULENZE SERVIZI GENERALI IMMOBILIARI
e-mail - info@csgeri.it

OGGETTO: RILEVO PLANO ALTIMETRICO VIA VALTELLINA, INCROCIO VIALE FARINI, INCROCIO VIA FERRARI	COMMITTENTE: COIMA PIAZZA GAE AULENTI, 12 20154 MILANO
TAVOLA: 1C	DATA: 31/05/2019
RAPPORTO: 1:200	IL TECNICO:

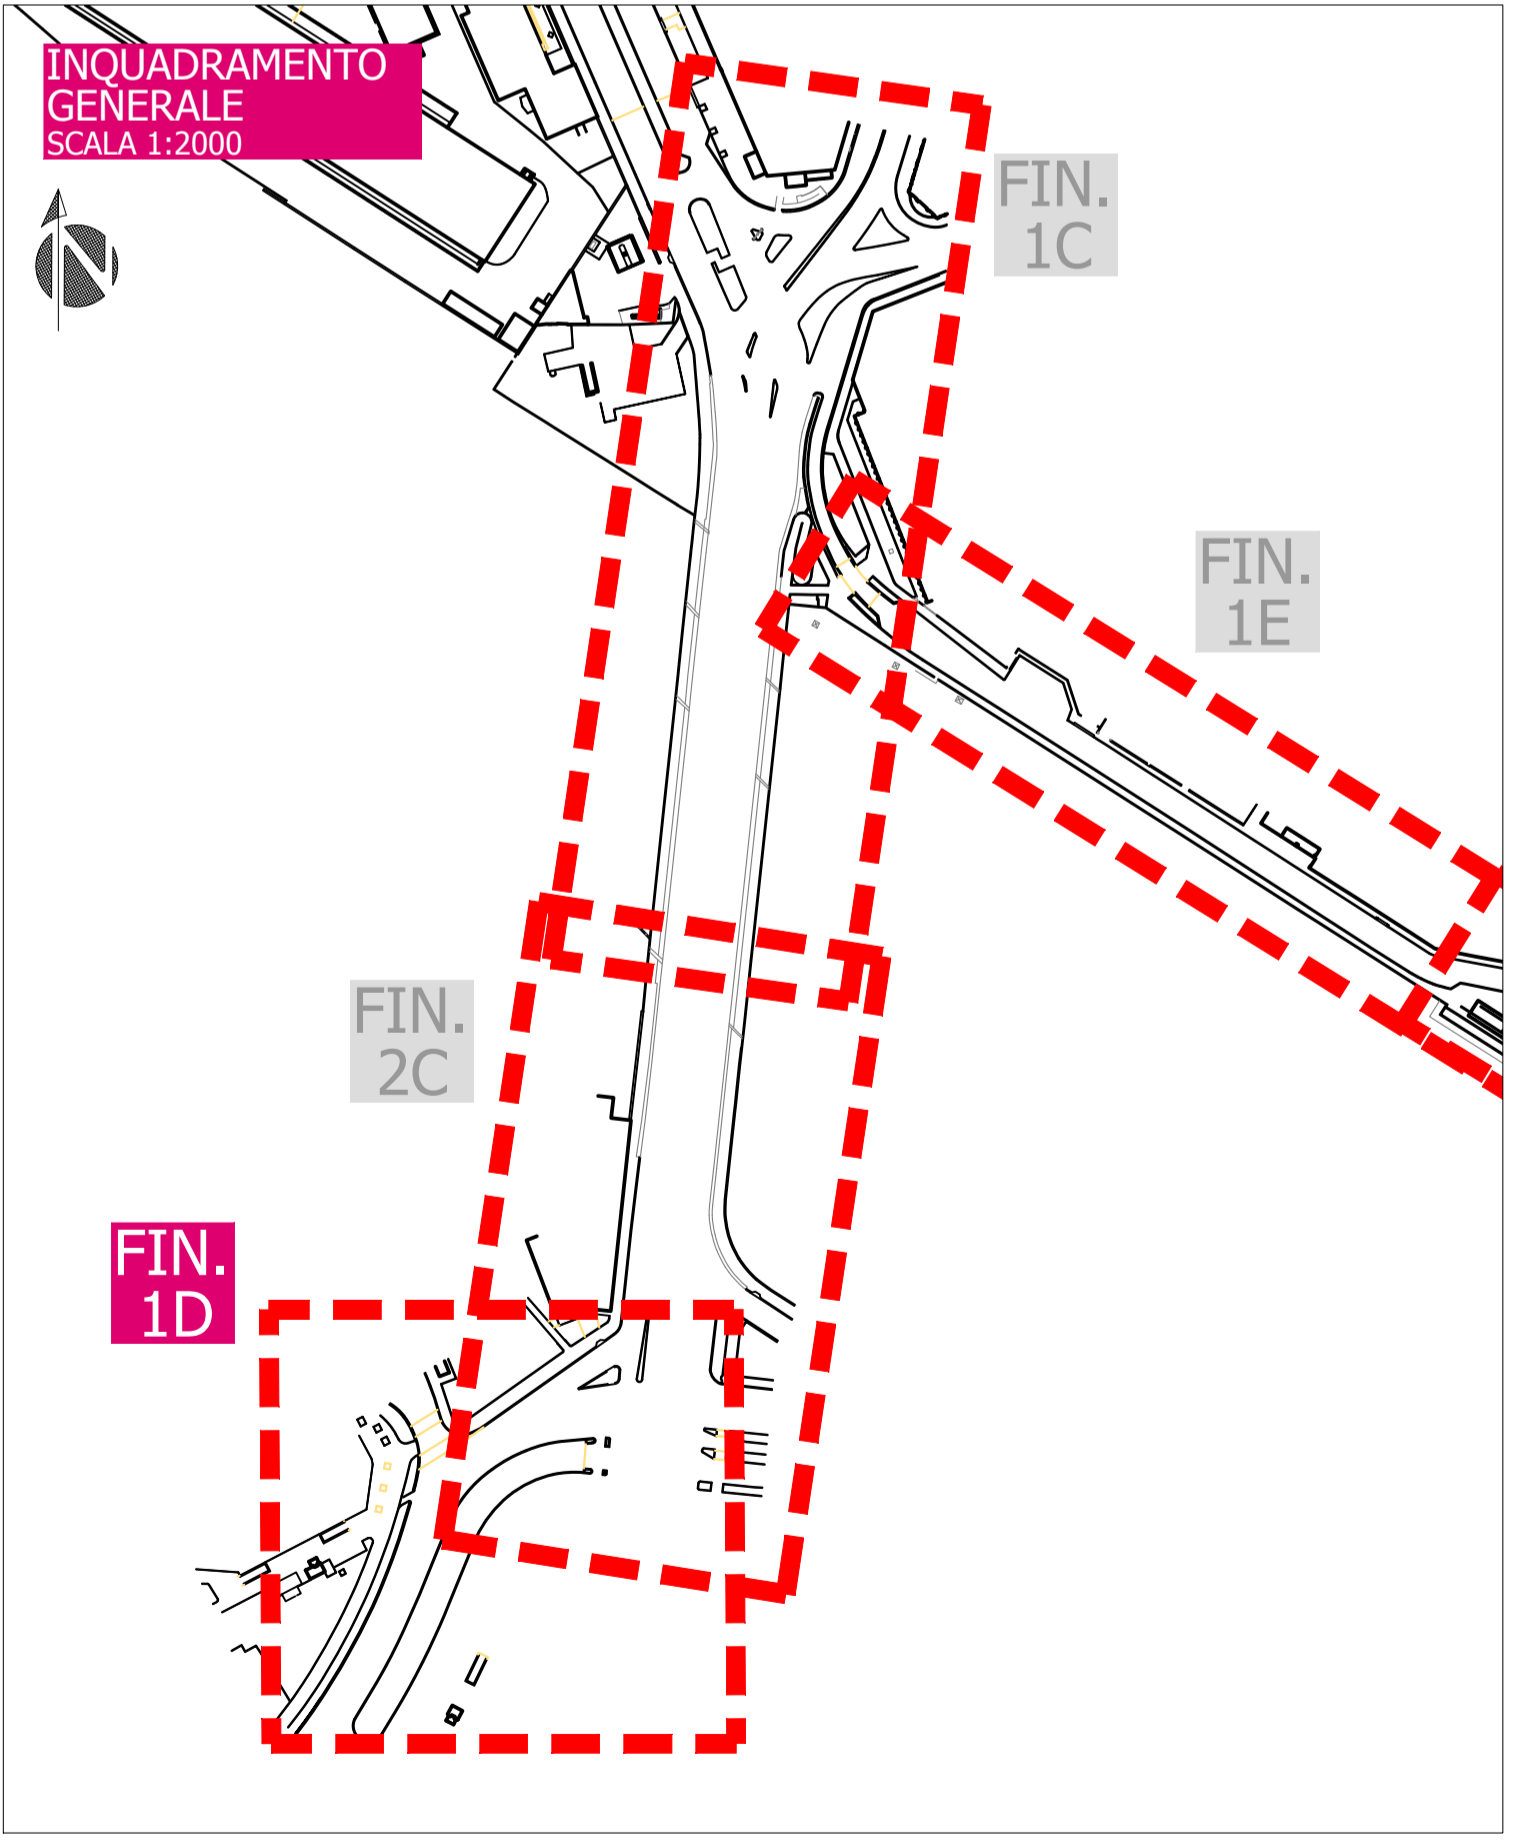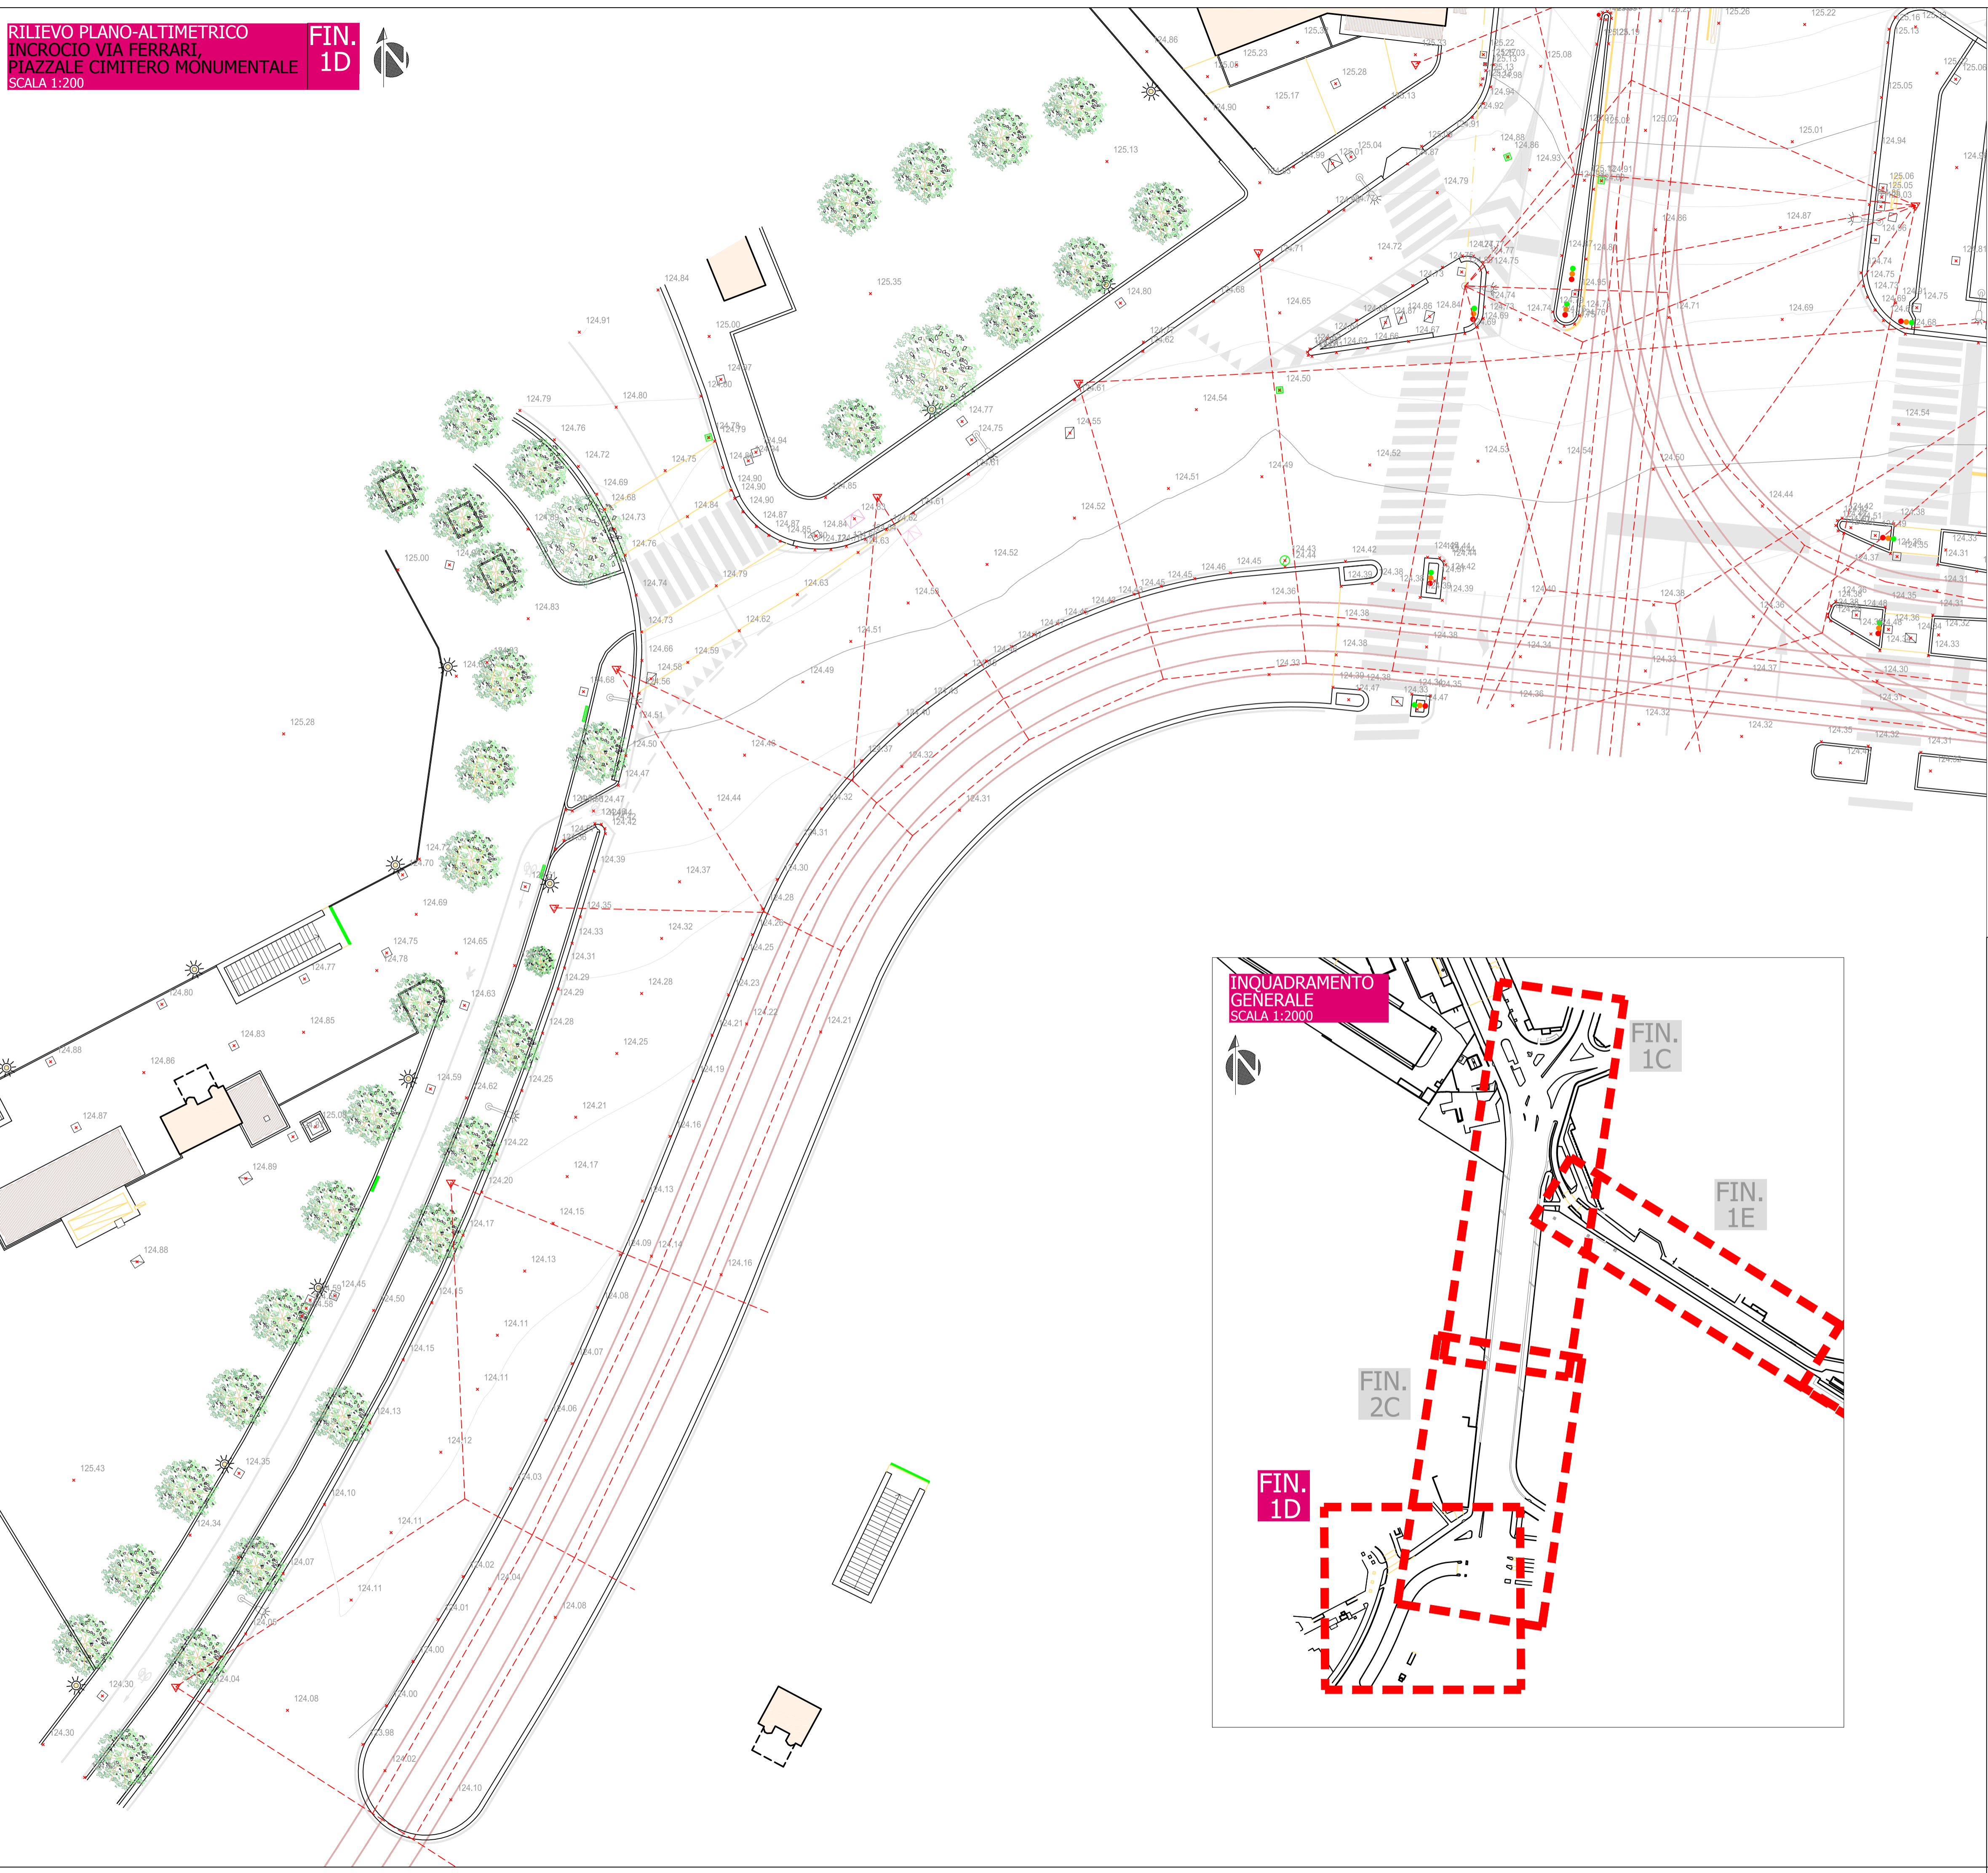

Legenda	
[Symbol]	FOCO DI RIFUGIO TECNOLOGICO INDEFINITO
[Symbol]	RETE ILLUMINAZIONE PUBBLICA
[Symbol]	RETE TELEFONICA
[Symbol]	RETE FOGGIATURA
[Symbol]	RETE TELESCALDAMENTO
[Symbol]	ELEMENTI DI ARREDO URBANO
[Symbol]	SERVIZI IN CAVO AEREO
[Symbol]	TELECOM
[Symbol]	RETE FIDUS
[Symbol]	RETE GAS
[Symbol]	SEGNALI
[Symbol]	SOPRAVIA SCARPIATA
[Symbol]	DISCONTINUITA' ALTIMETRICA
[Symbol]	VIABILITA'
[Symbol]	STRASALPATE
[Symbol]	STR. CARPENTRE
[Symbol]	SENTIERO
[Symbol]	TIPICO CANALE
[Symbol]	ASSE SCOLARI
[Symbol]	FOROZ CANALE IMPRESSE
[Symbol]	COORDINATA URBANO
[Symbol]	QUOTA ALTIMETRICA
[Symbol]	Q. DI STAGIONE
[Symbol]	ESISTENZA
[Symbol]	NO. LE QUOTE ALTIMETRICHE SONO REFERITE ALLA QUOTA TERRENO
[Symbol]	CONFERENZE DEI COORDINATORI, SONO STATE RILEVATE SULLA SEDE STRADALE

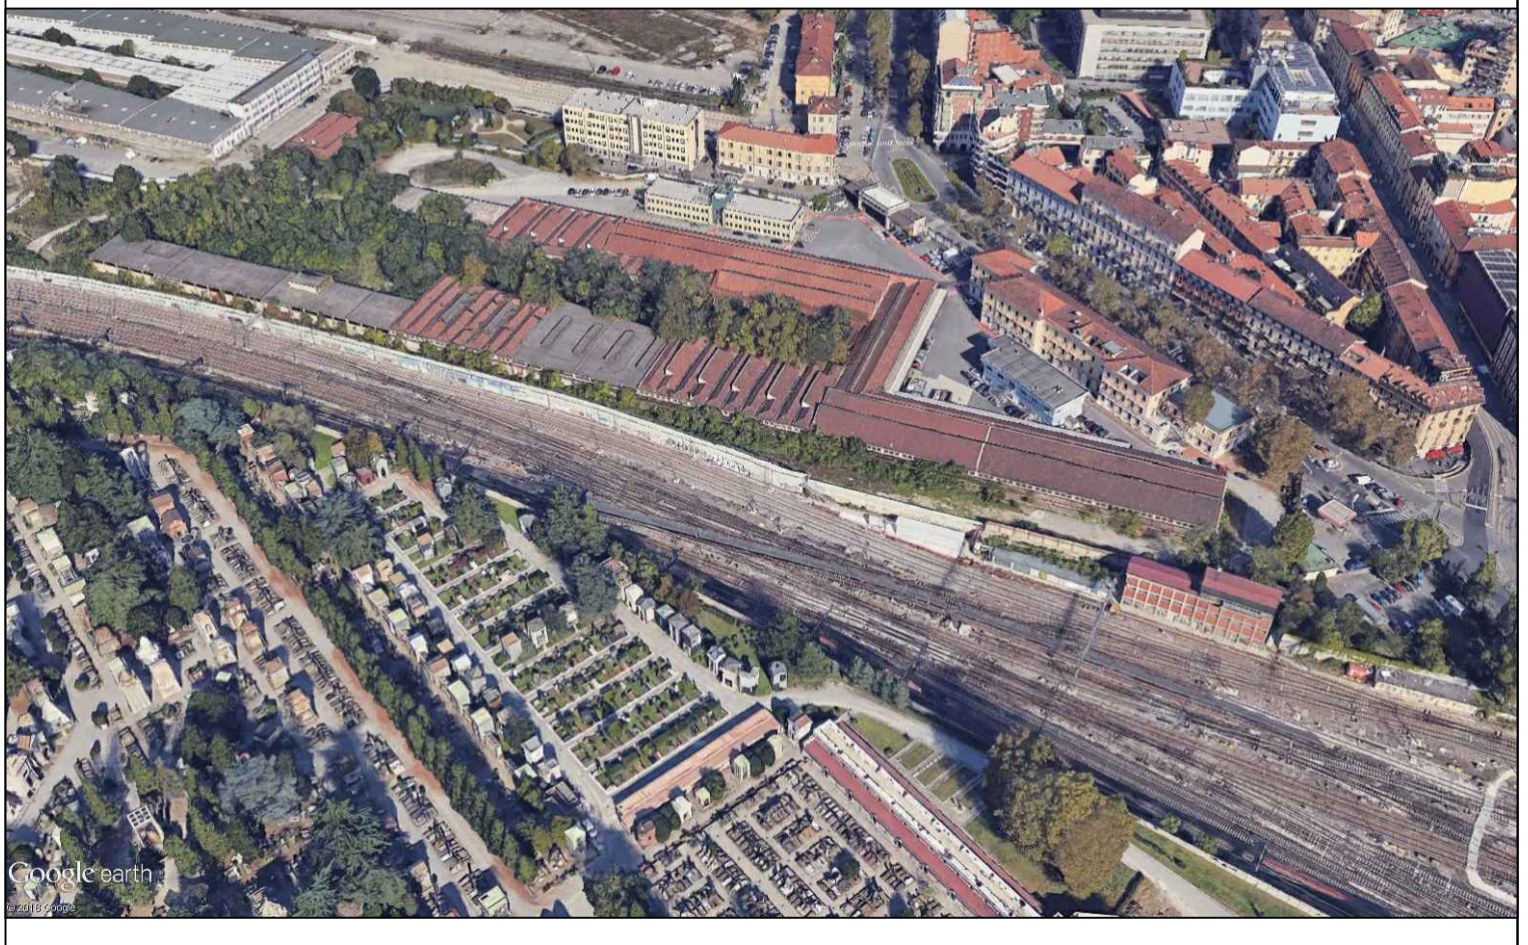






CSGI
 CONSULENZE SERVIZI GENERALI IMMOBILIARI

C.S.G.I. s.r.l.
 CONSULENZE SERVIZI GENERALI IMMOBILIARI
 Via Paolo Borsellino, 22 - 42124 Reggio Emilia - tel. 0522/50 62 95 - fax 0522/23 15 14
 e-mail : info@csgirsi.it

OGGETTO :
 RILIEVO PLANO ALTIMETRICO
 INCROCIO VIA FERRARI,
 PIAZZALE CIMITERO MONUMENTALE

COMMITTENTE :
 COIMA
 PIAZZA GAE AULENTI, 12
 20154 MILANO

TAVOLA : 1D	RAPPORTO : 1:200	DATA : 31/05/2019	IL TECNICO
REV. A	31/05/19	EMISSIONE	

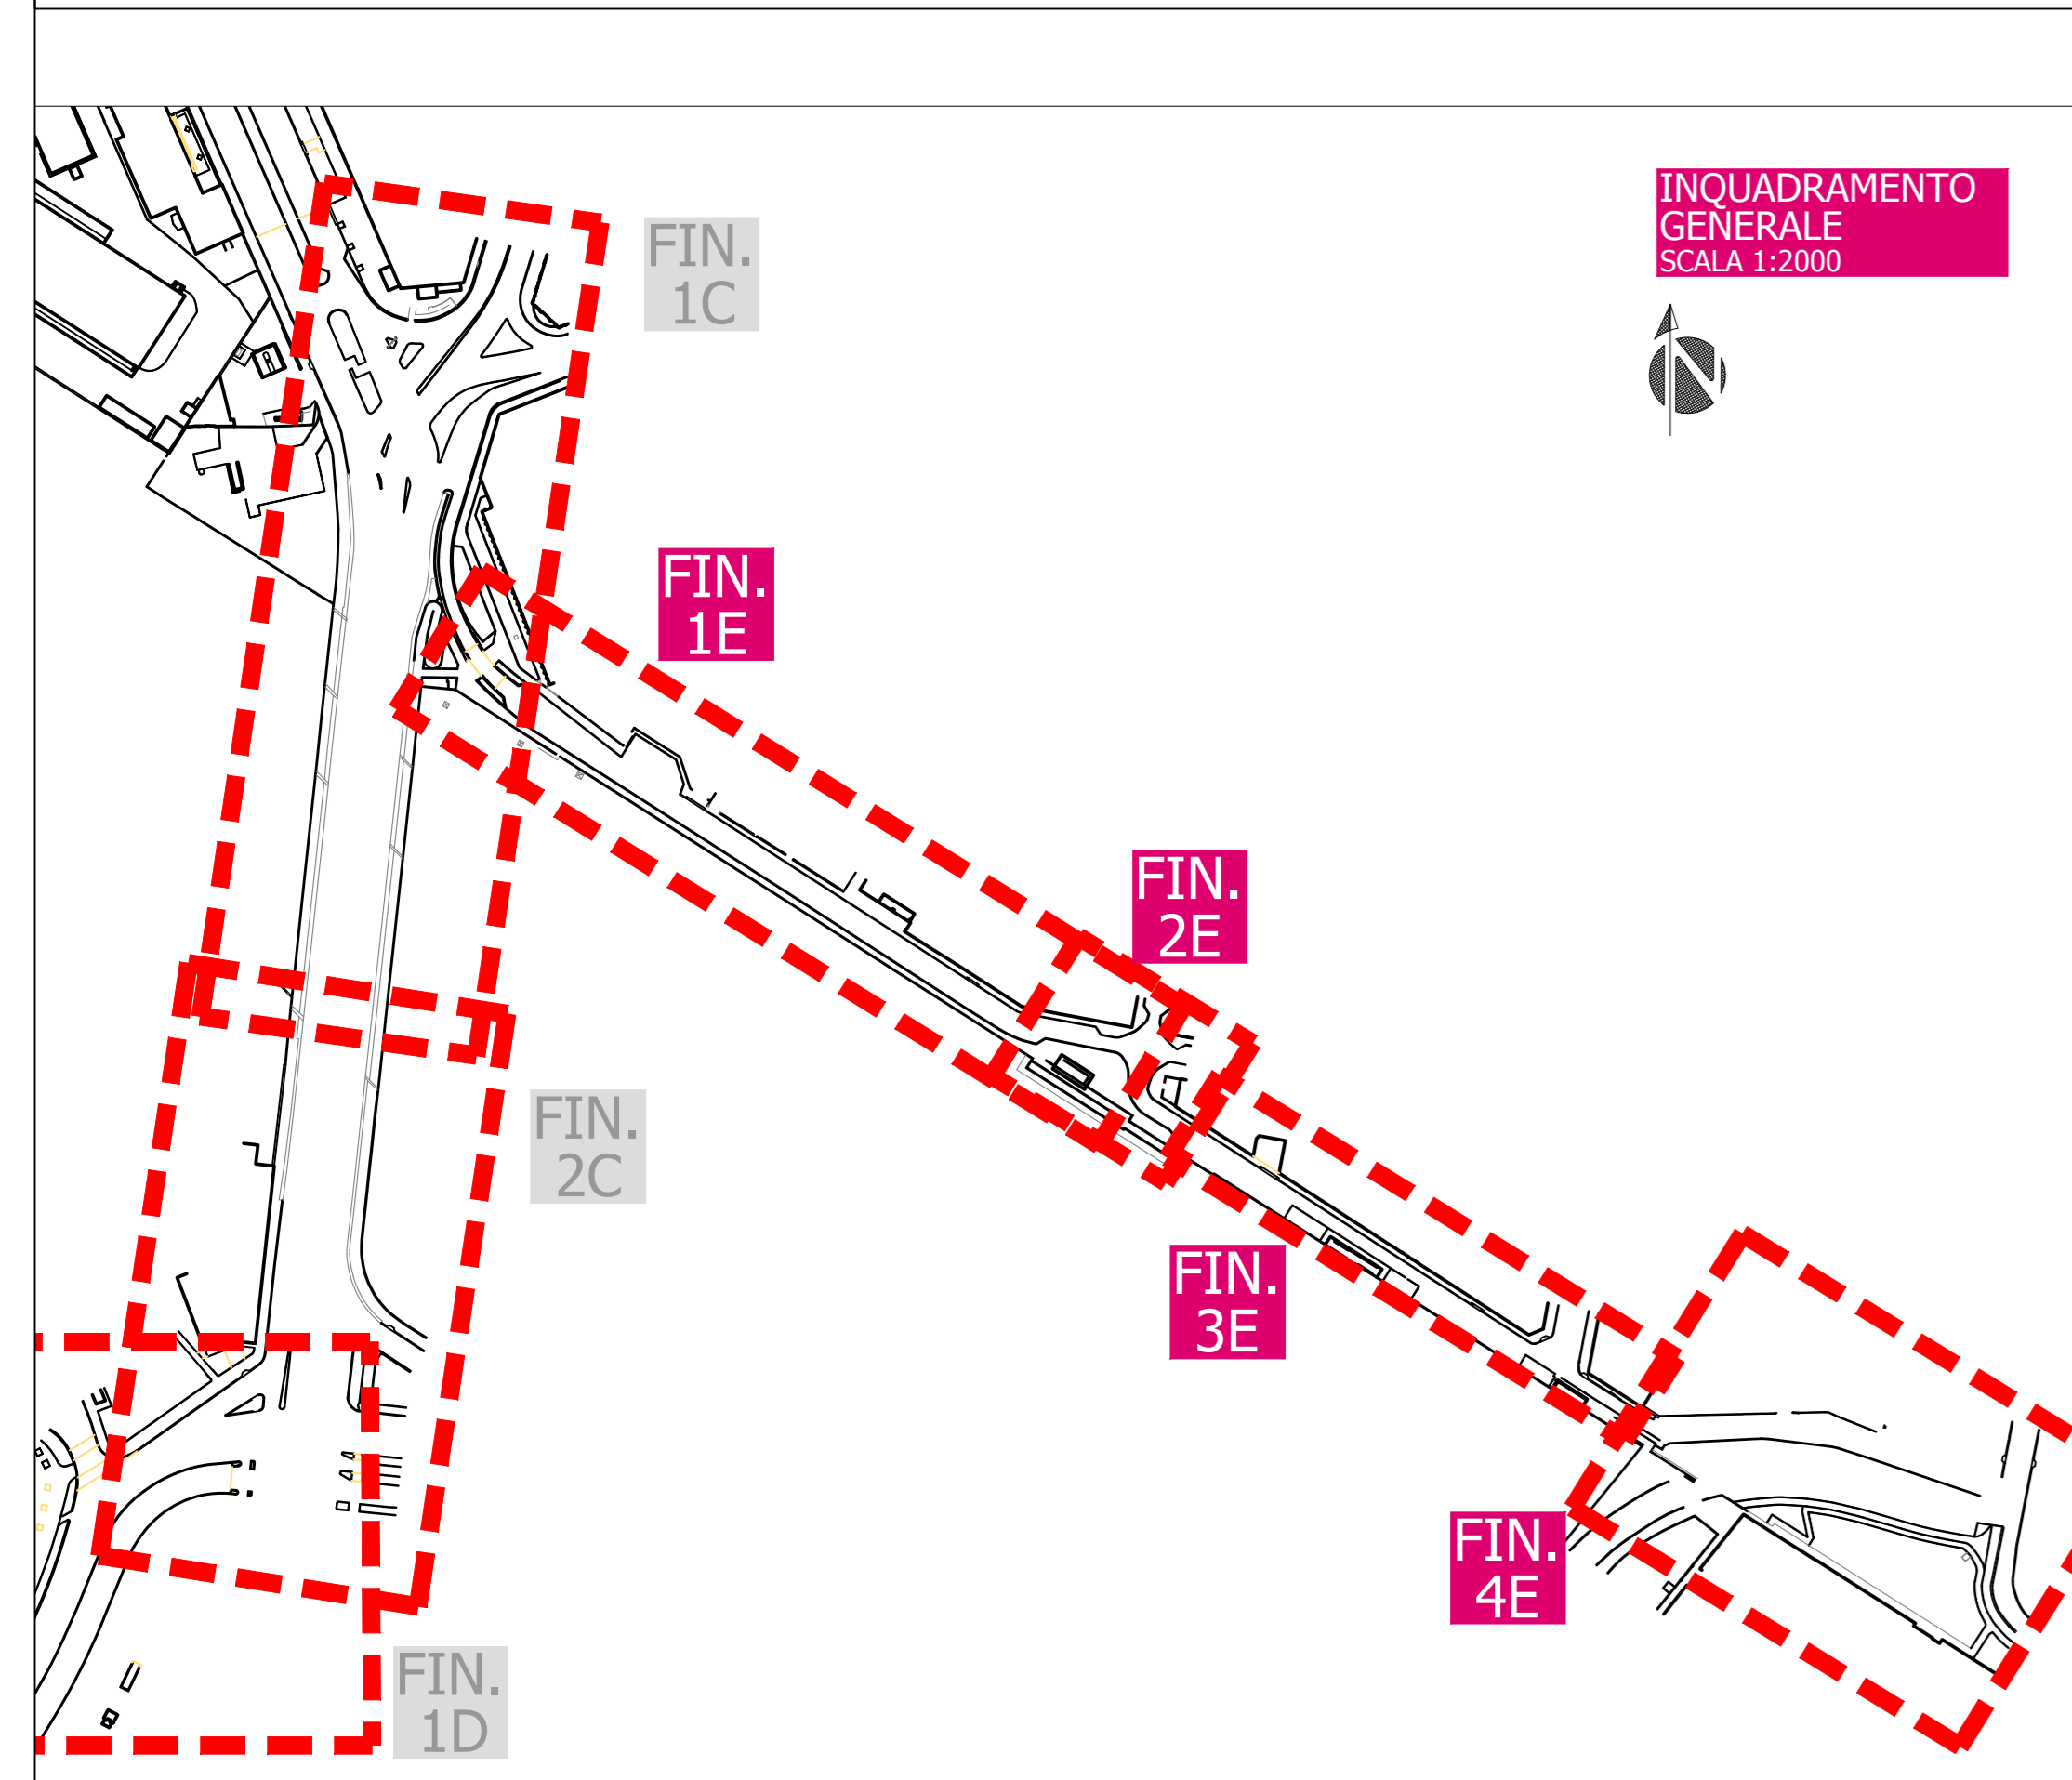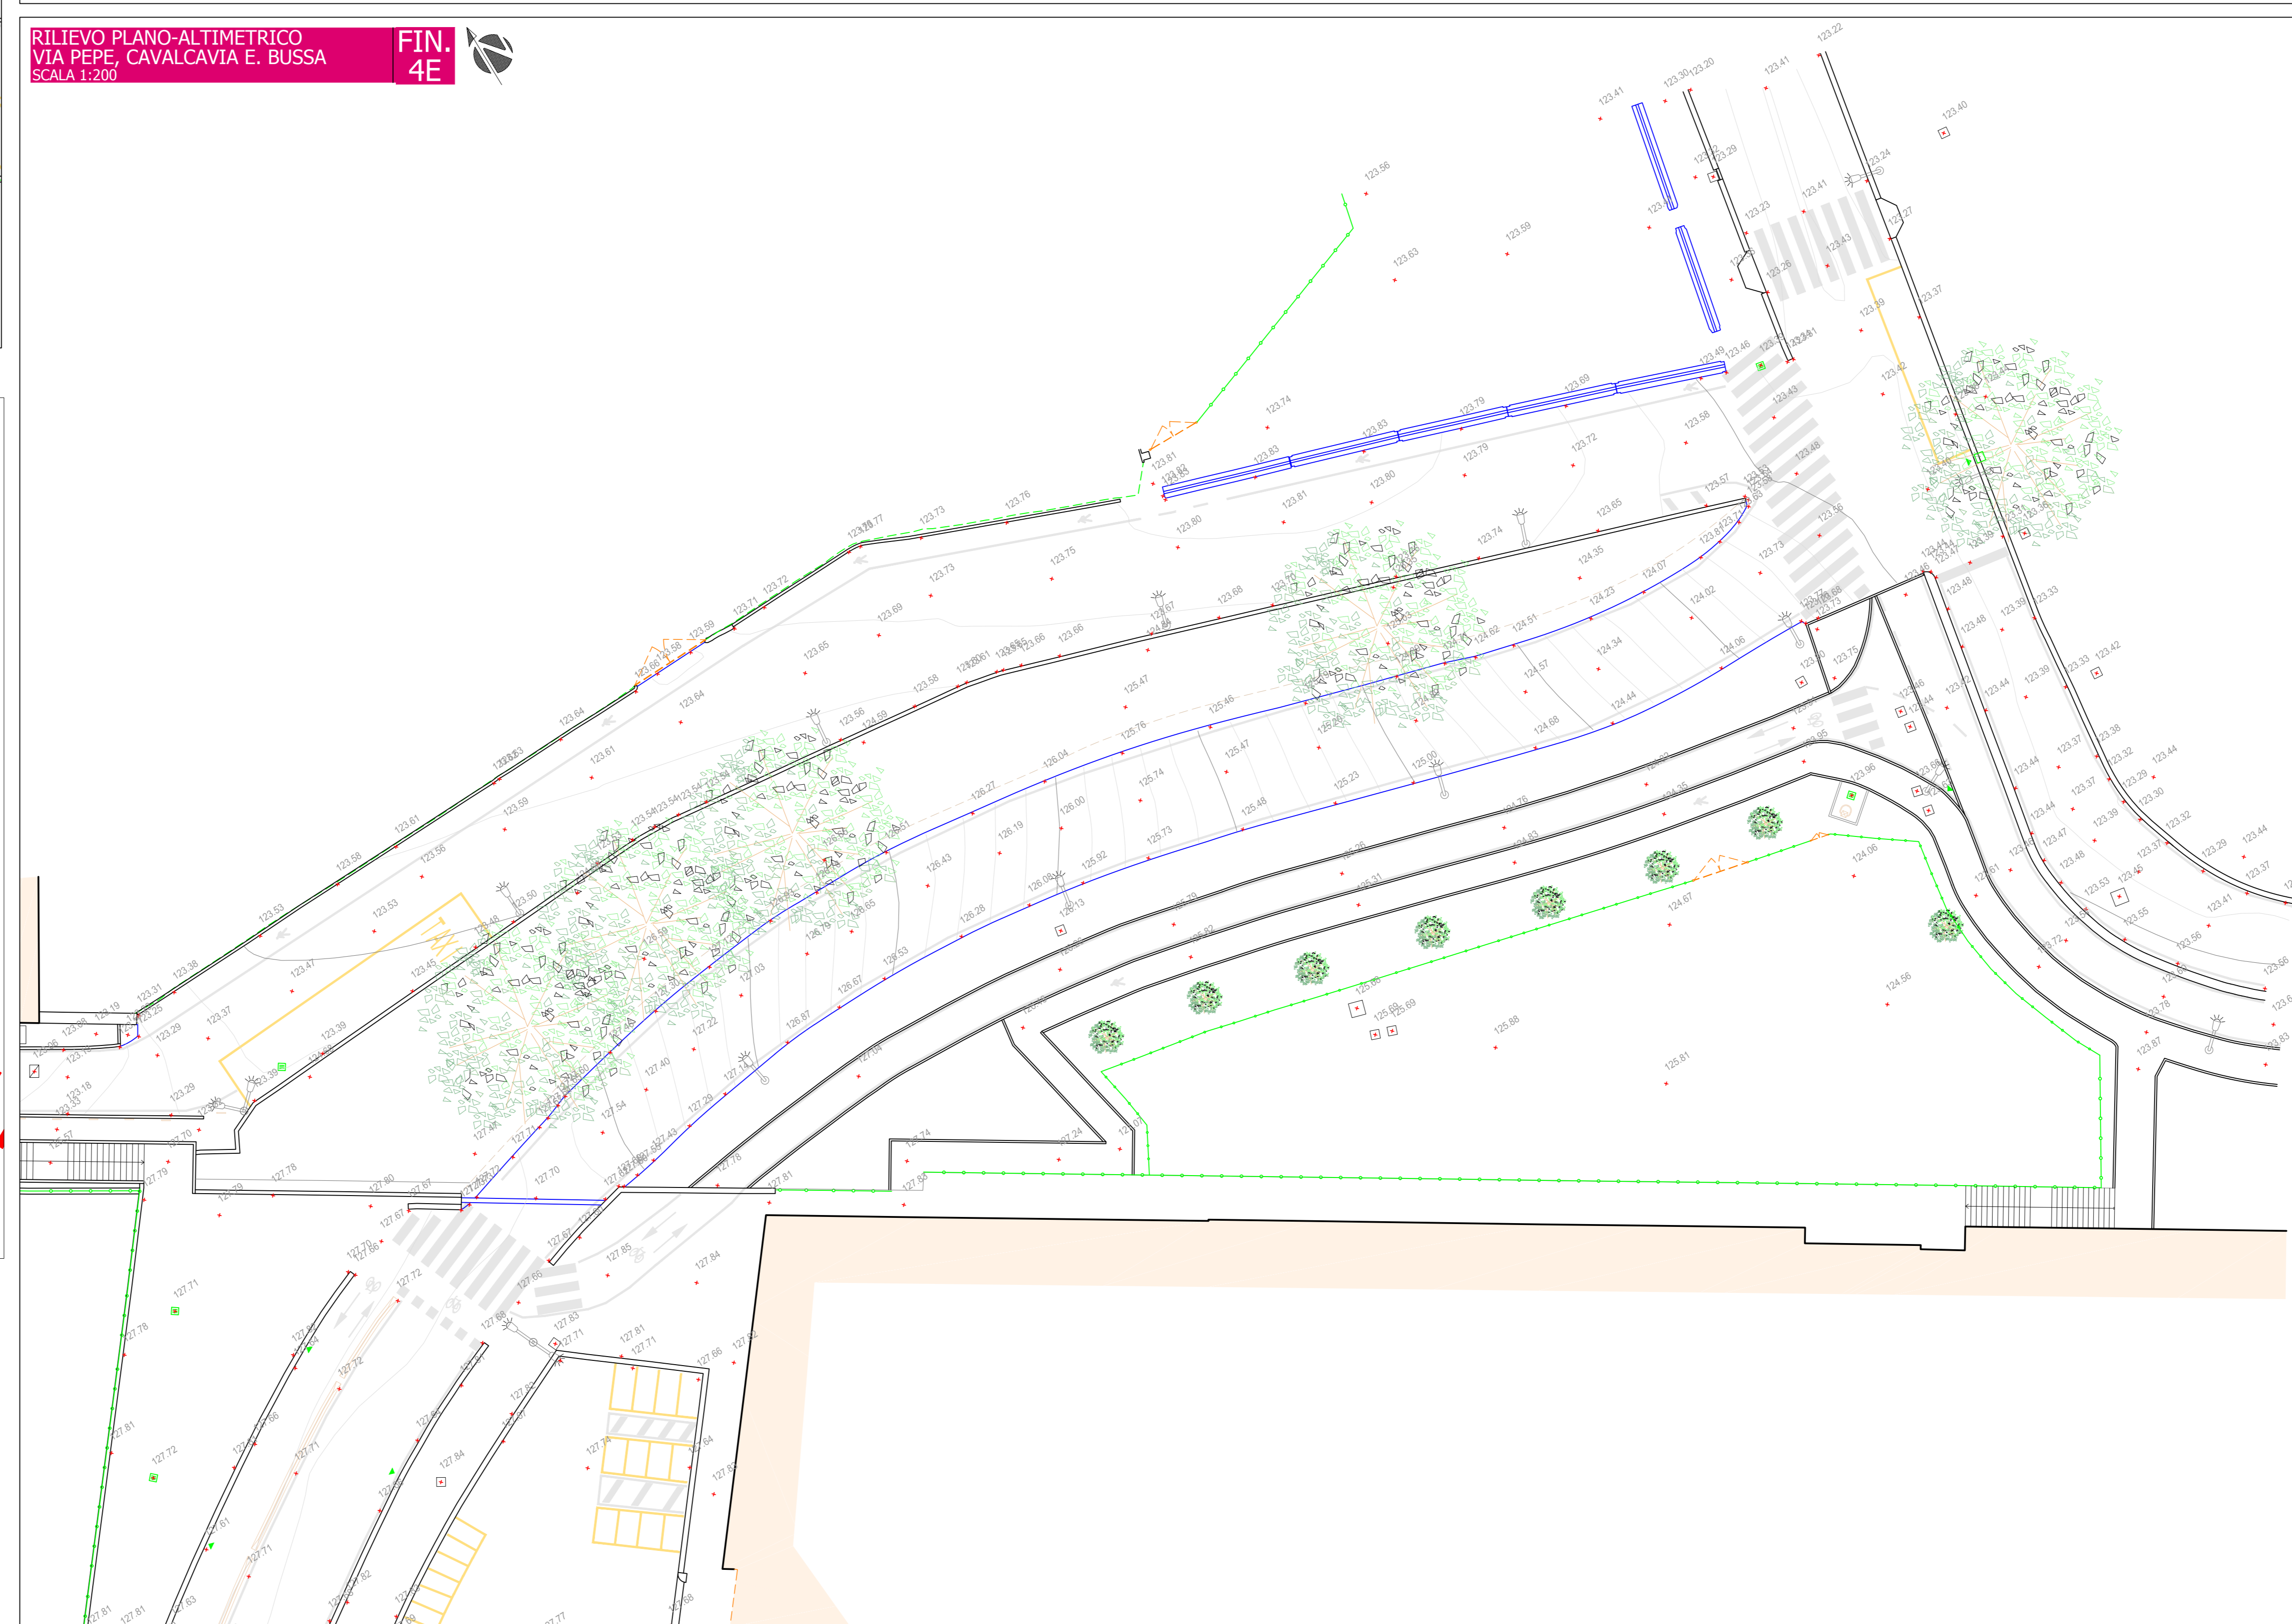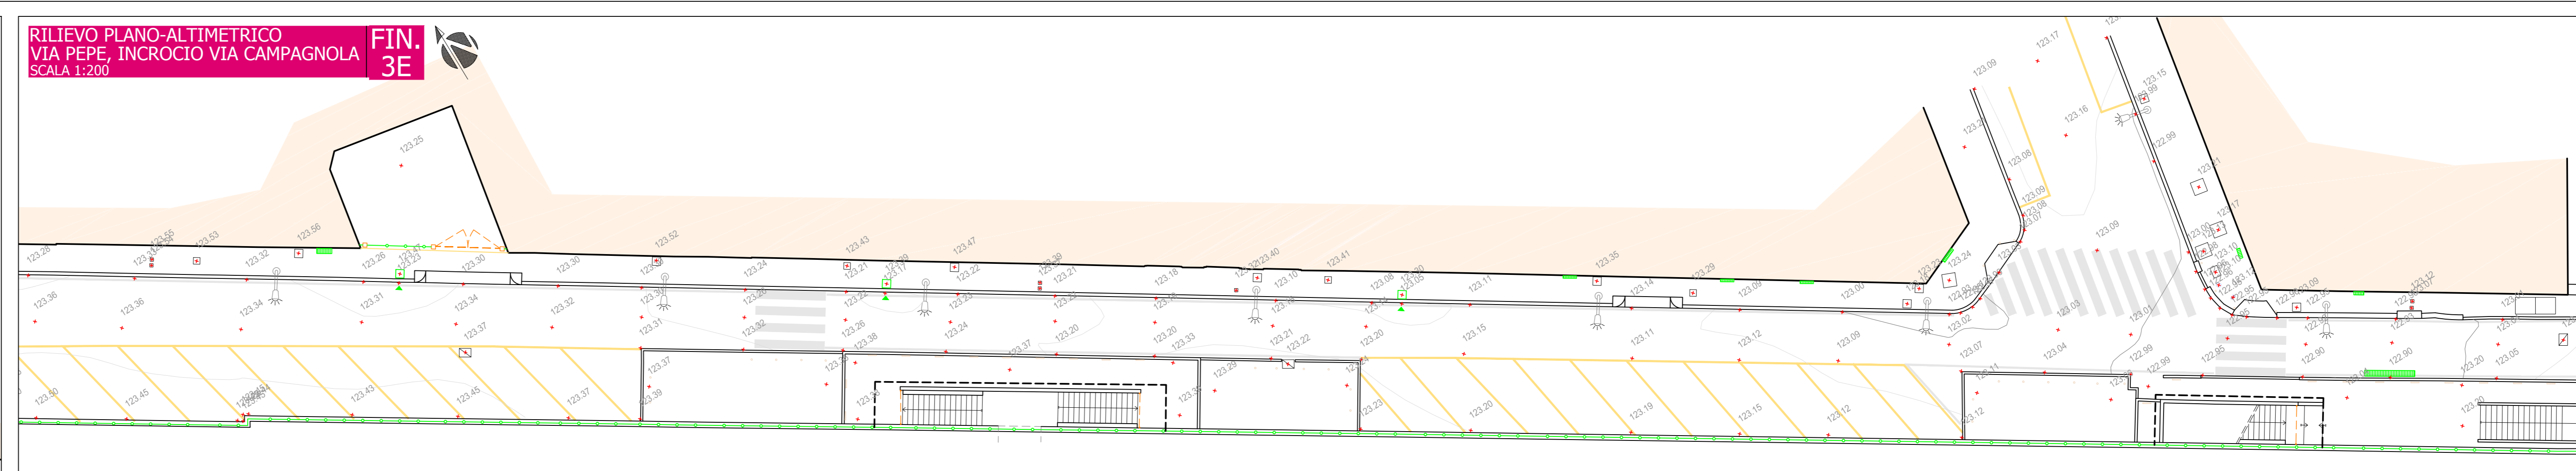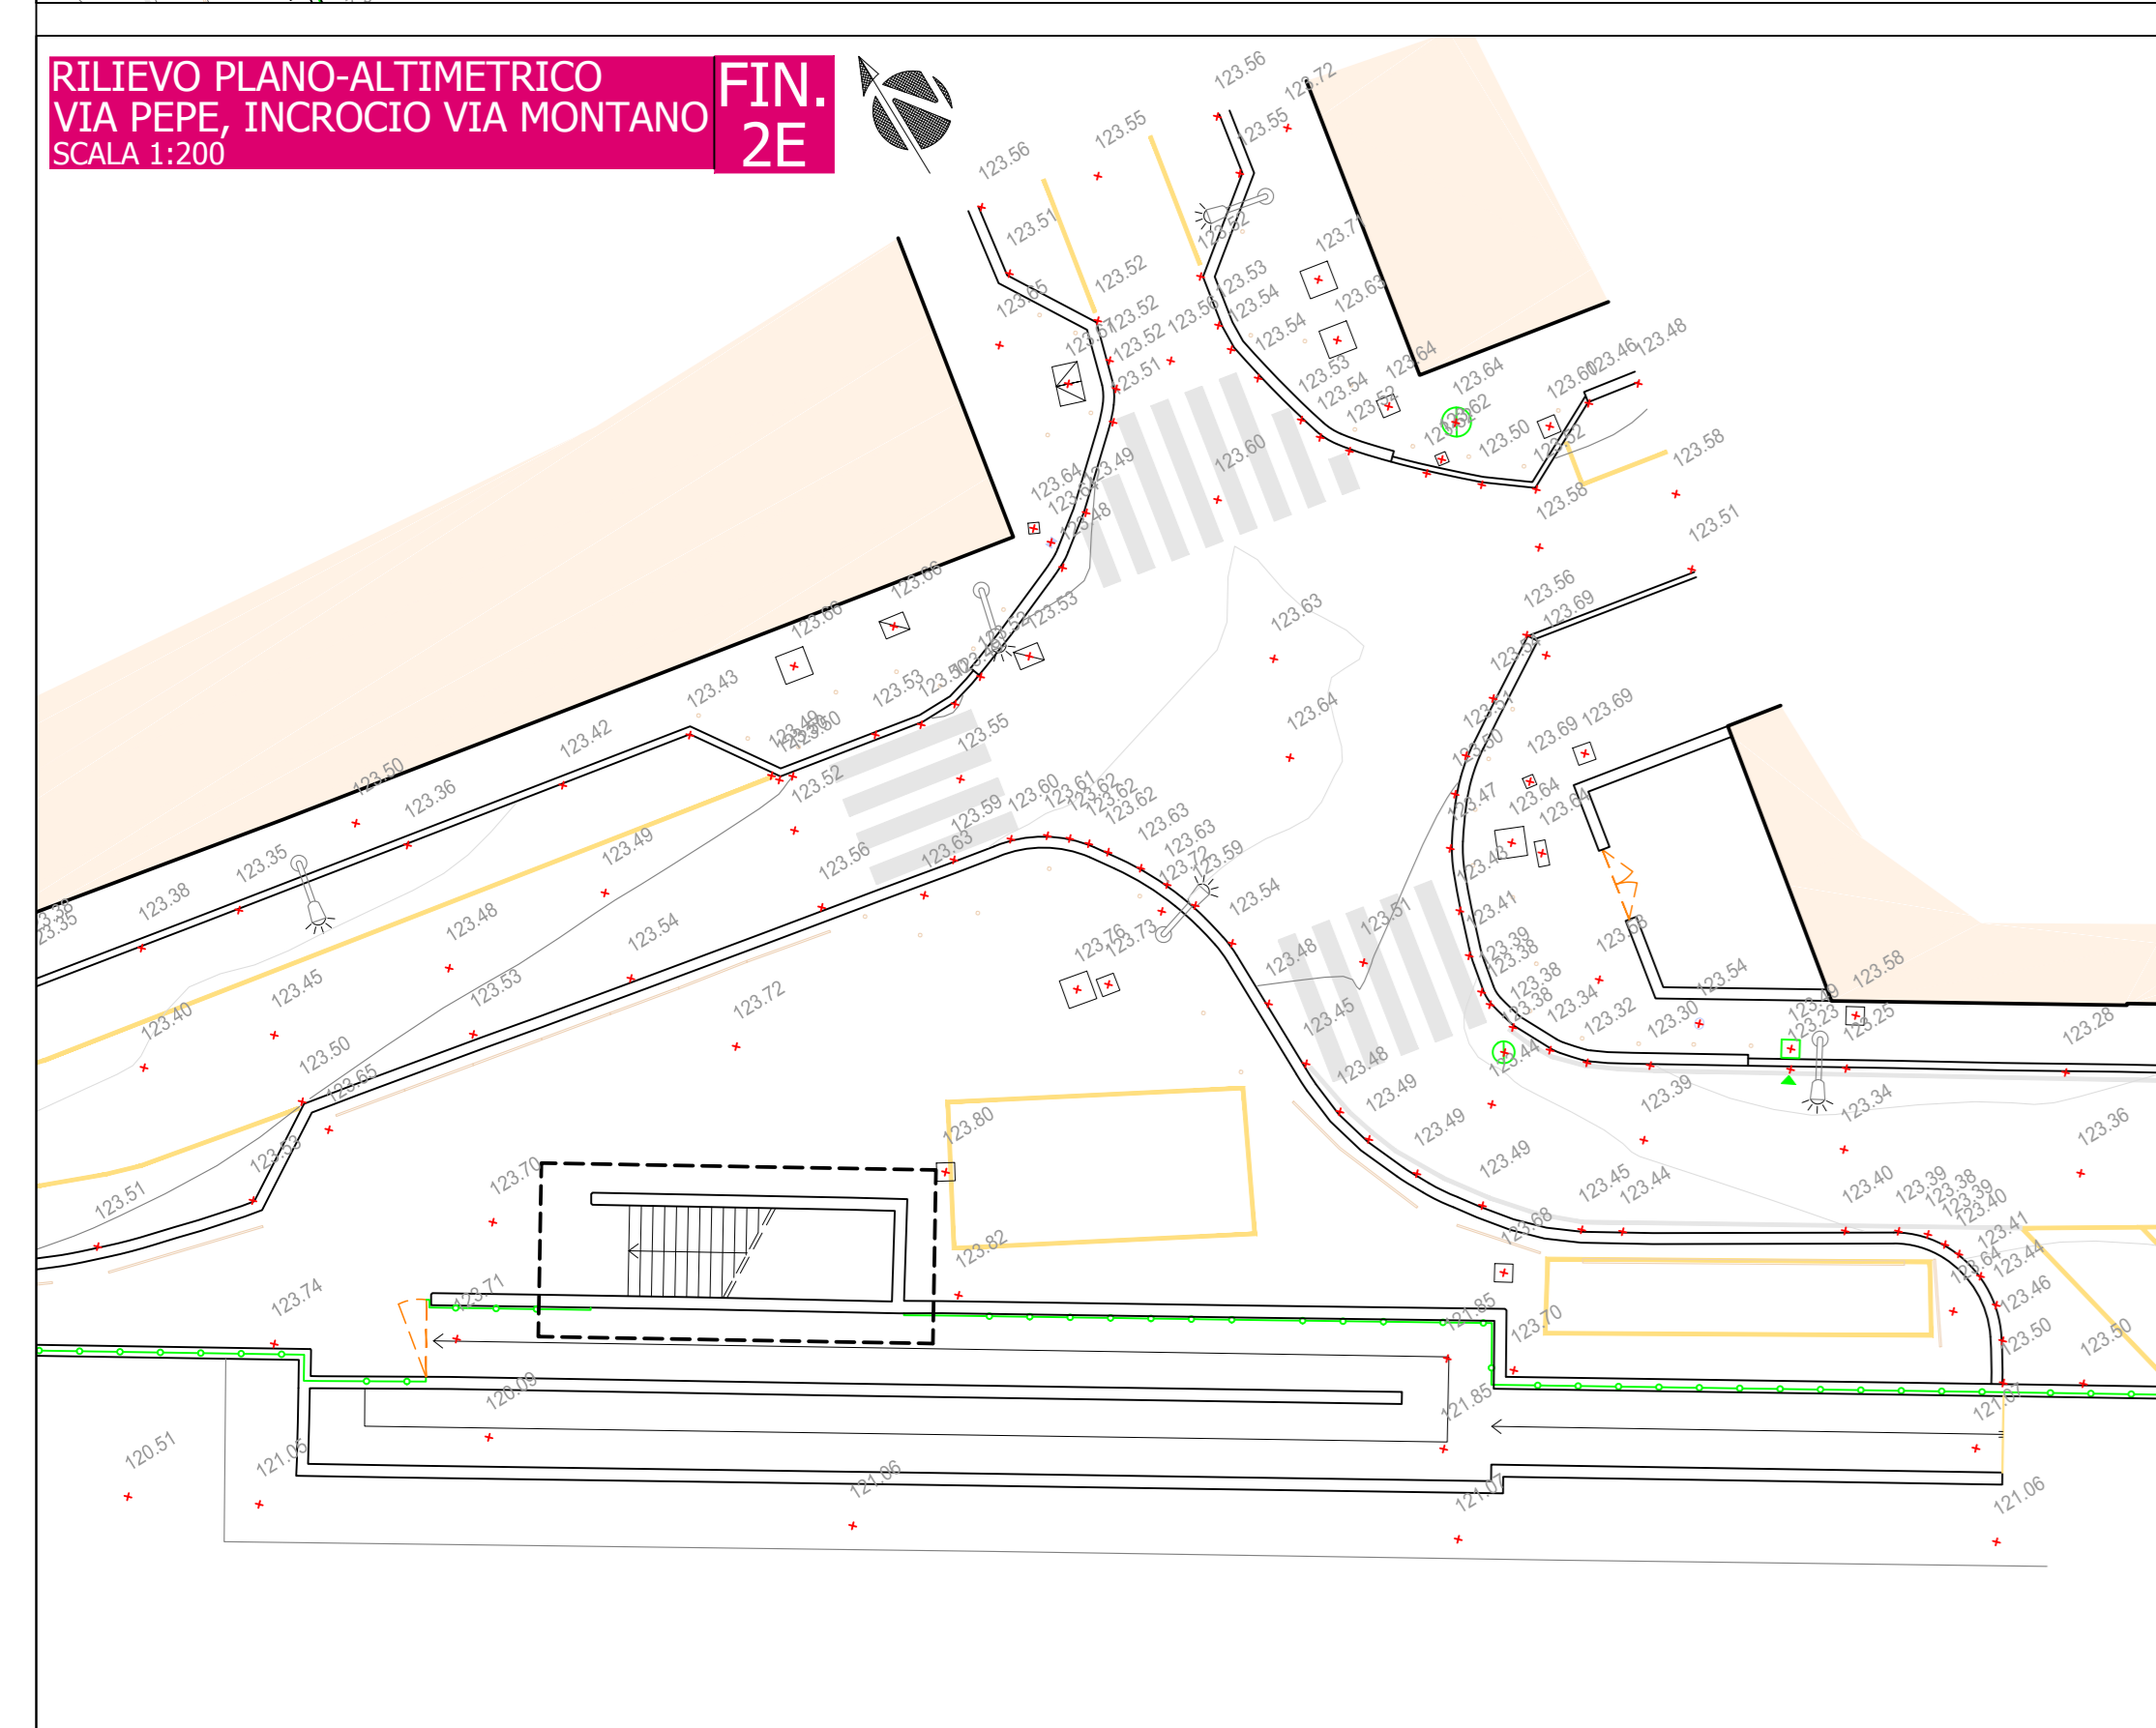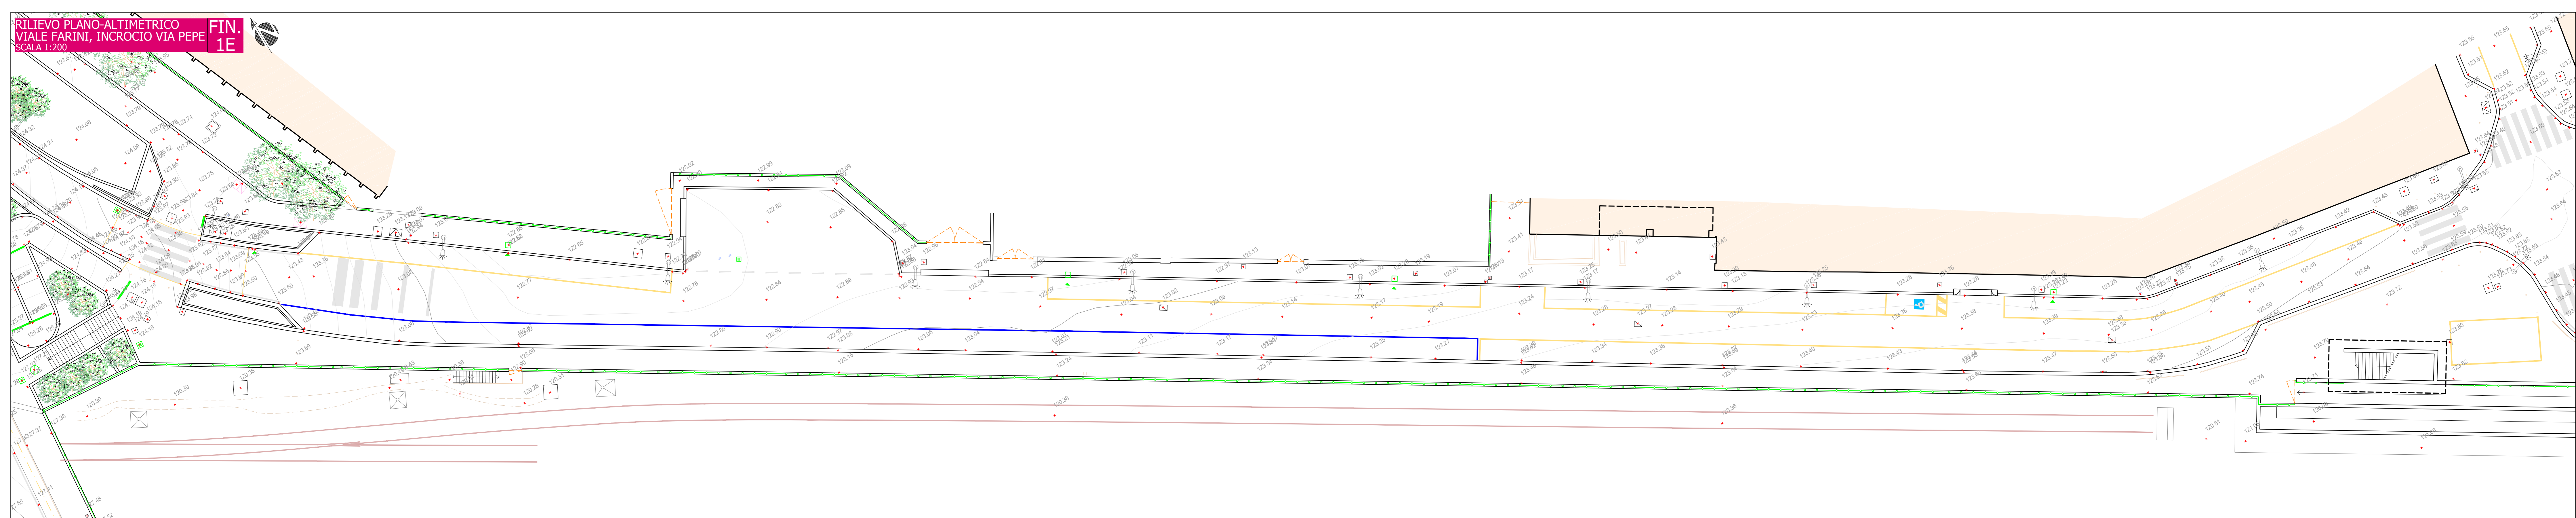

Legenda

Milano **Comune di Milano**

**RQUALIFICAZIONE SCALO FARINI
COMPARTO AREA GUARDIA DI FINANZA, MONOPOLI DI STATO E
DOGANE**

C.S.G.I. s.r.l.
CONSULENZE SERVIZI GENERALI IMMOBILIARI
Via Paolo Bonellini, 22 - 42124 Reggio Emilia - tel. 0522/50 62 95 - fax 0522/29 15 14
e-mail: info@csgr.it

OGGETTO: RILIEVO PLANO ALTIMETRICO VIA G. PEPE, CALCAVIA E. BUSSA	COMITANTE: COIMA PIAZZA GAE AULENTI, 12 20154 MILANO
FAVOLA: 1E	PROPORTO: 1:200
	DATA: 31/05/2019
	IL TECNICO