




PLANIMETRIA DI PROGETTO

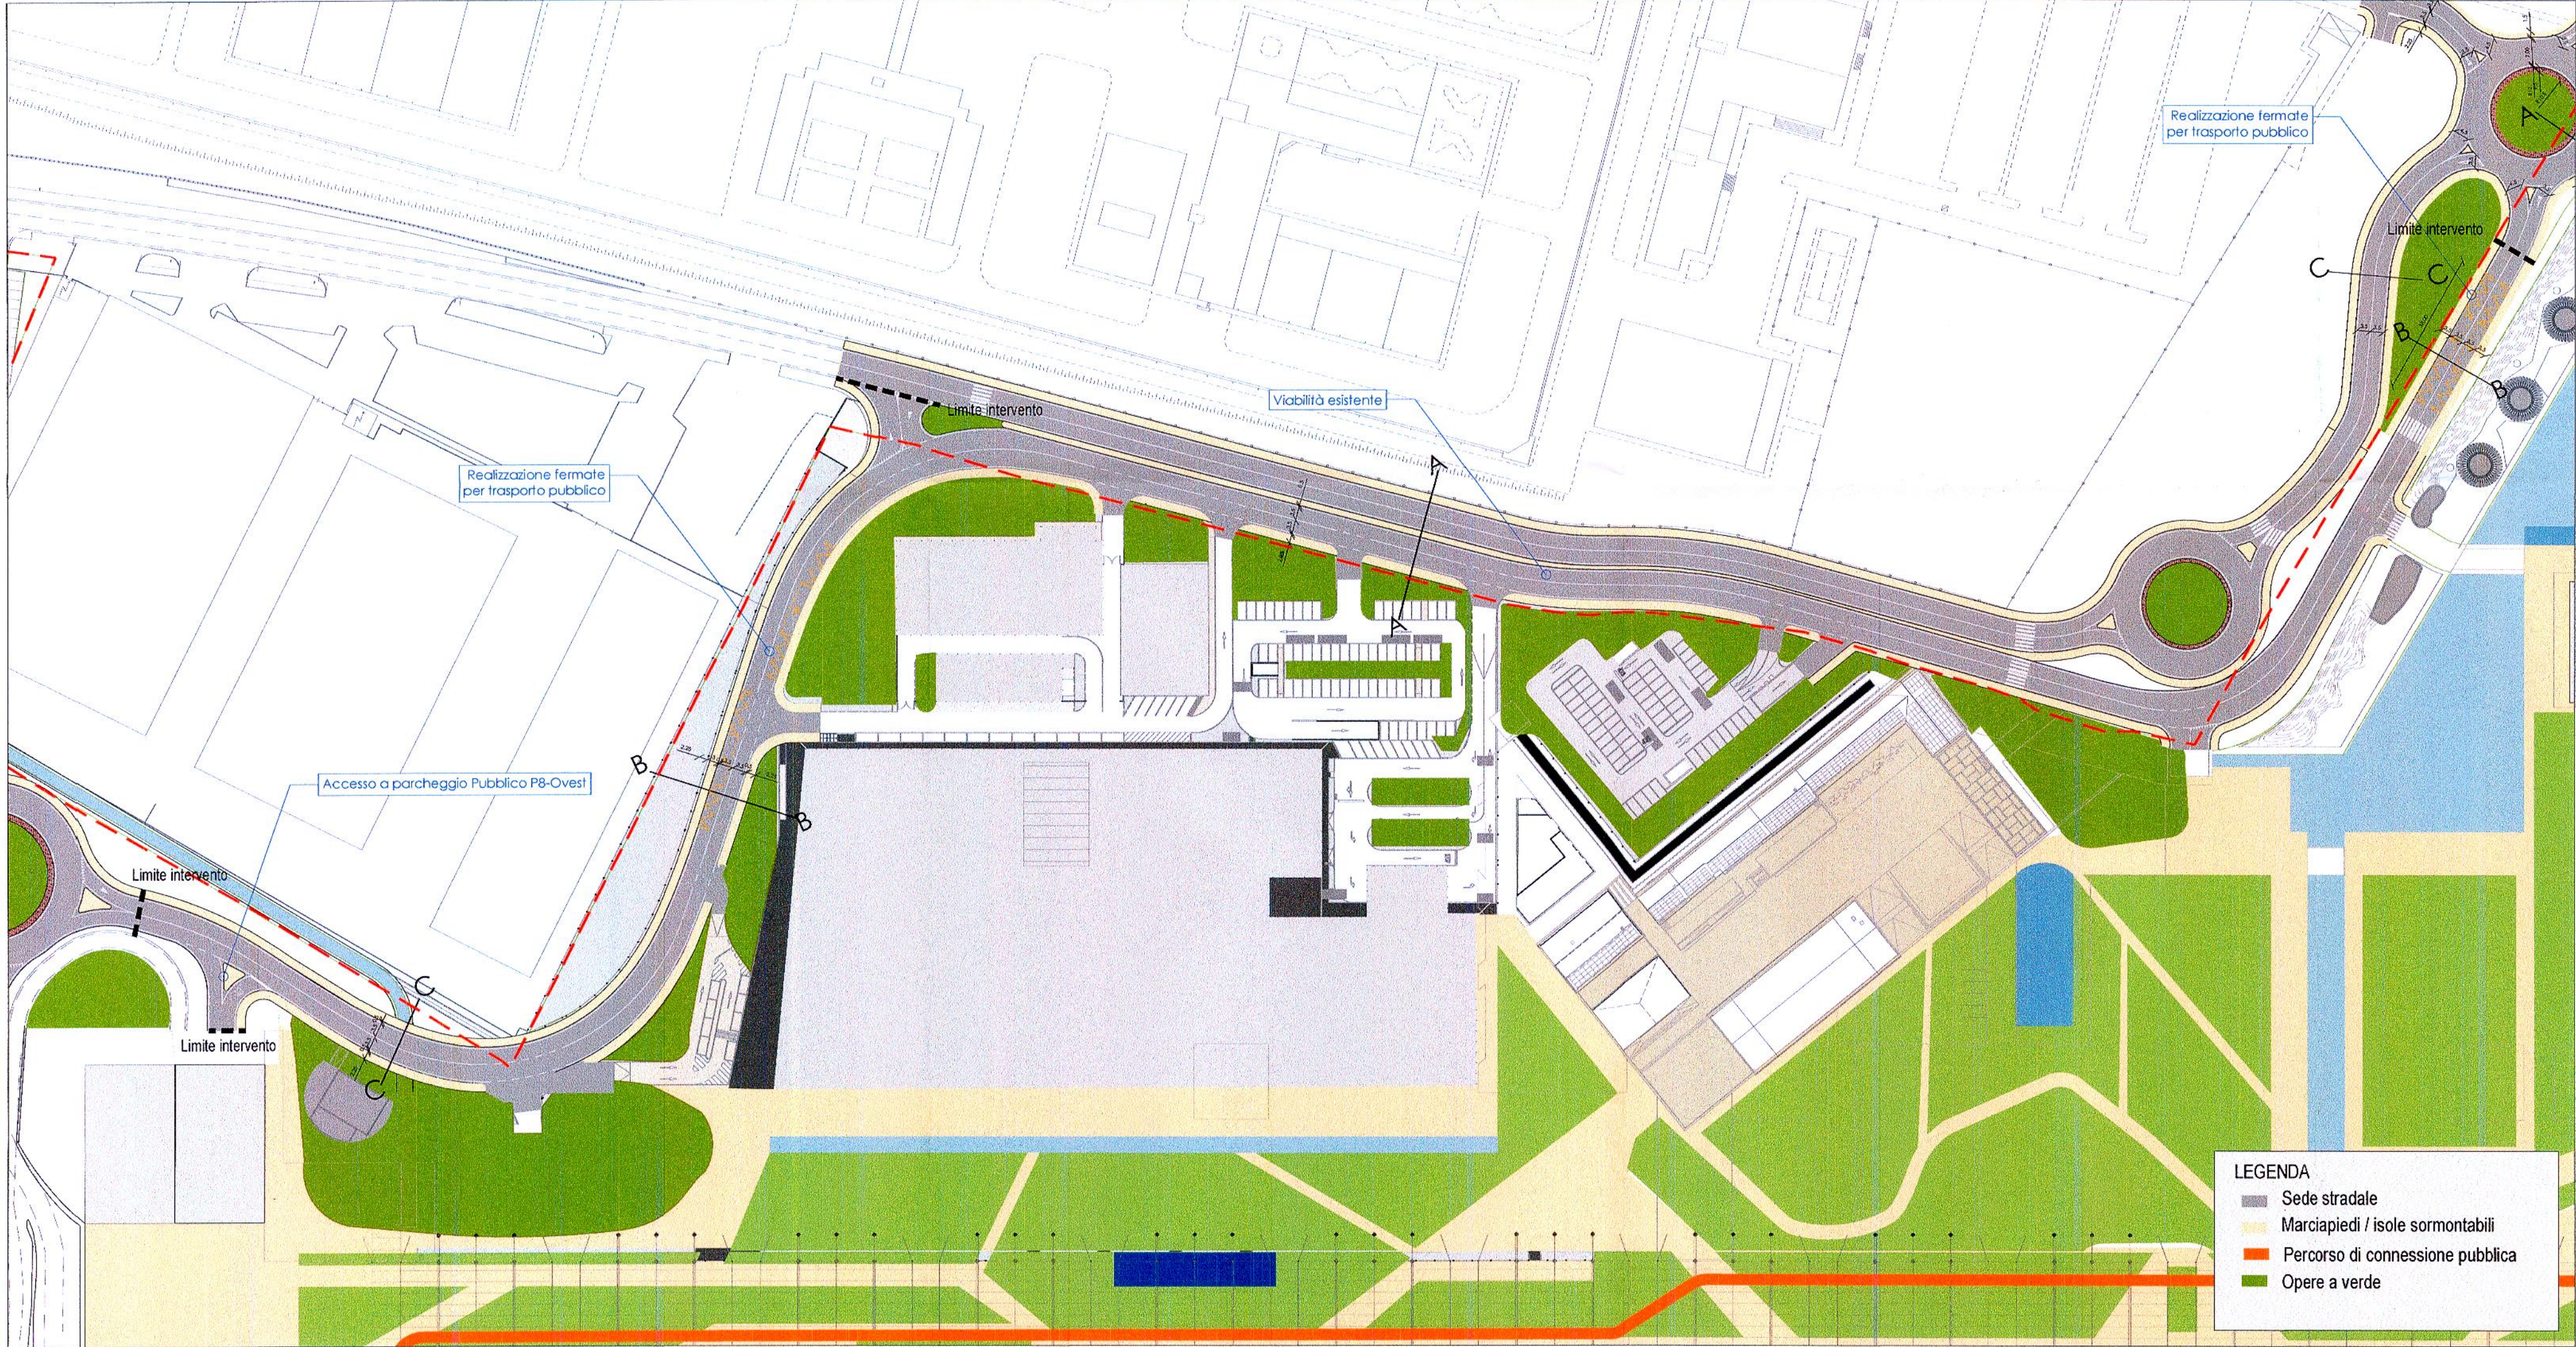

SEZIONI TIPO

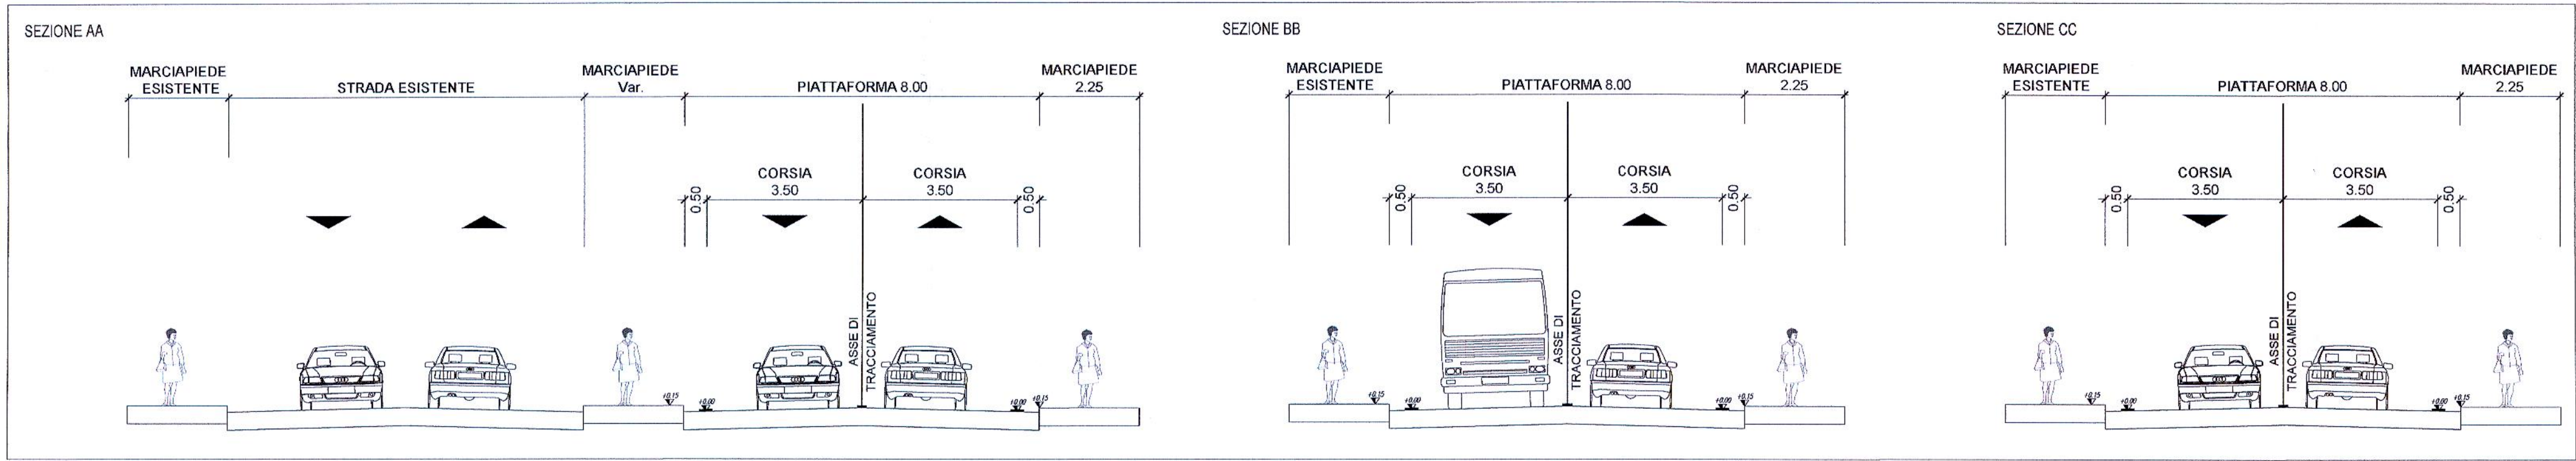

KEY PLAN

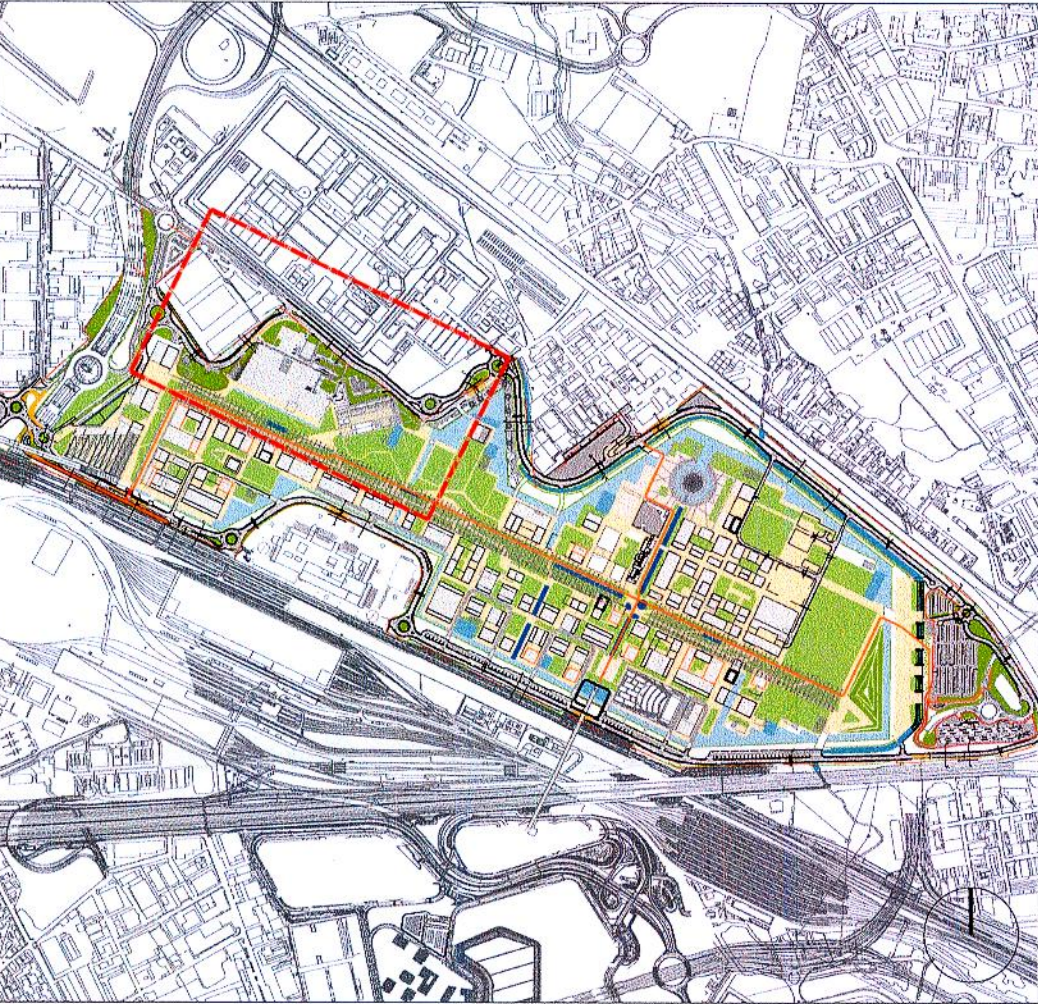

DESCRIZIONE DELL'OPERA:

Il loop nord viene adeguato nelle geometrie stradali in modo da riuscire a gestire i flussi veicolari attesi. Si prevede di realizzare allargamenti selettivi della sede stradale per agevolare le svolte in sinistra dei veicoli in accesso alla viabilità interna. Si prevede di realizzare allargamenti selettivi della sede stradale per realizzare goli di fermata per il trasporto pubblico locale.

STIMA DEI COSTI:

B.1.4 (ALN1 + ALN2 + ALN3) Adeguamento viabilità perimetrale NORD: 2.677.500 euro

Comune di Milano
DIR. URBANISTICA
AREXPO
PG 0439939 / 2019
Del 04/10/2019 08:45:02

ALLEGATO PIANIFICAZIONE TEMATICA E

COMUNE DI MILANO
DIREZIONE URBANISTICA
Area Pianificazione Tematica e
Valorizzazione Aree

ALLEGATO ALLA PROPOSTA DI DELIBERAZIONE
P.E. N. 3667 DEL 30/09/2019
COMPOSTO DA PAG. 1

Il Direttore di Area
Arch. Giancarlo Tancredi

lendlease s.r.l.
Via della Masovra, 3
20122 Milano
C.F./P.IVA 13183270159

PROGRAMMA INTEGRATO DI INTERVENTO RIQUALIFICAZIONE DELL'AREA UTILIZZATA PER L'ESPOSIZIONE UNIVERSALE 2015	
SCALA: VARIE	TITOLO: Studio di fattibilità
DIMENSIONI: 713x420 mm	IDENTIFICAZIONE OPERA: B.1.4 REV 02 Adeguamento loop nord - I
DATA: 10/2019	REDATTO: SYS+AREXPO
LEGALE RAPPRESENTANTE: Arexpo S.p.A. Marco Carabelli Sede legale e uffici: via Cristina Belgiojoso 171 - 20157 Milano codice fiscale/partita IVA: 07468440966 www.arexpo.it	