




PLANIMETRIA DI PROGETTO

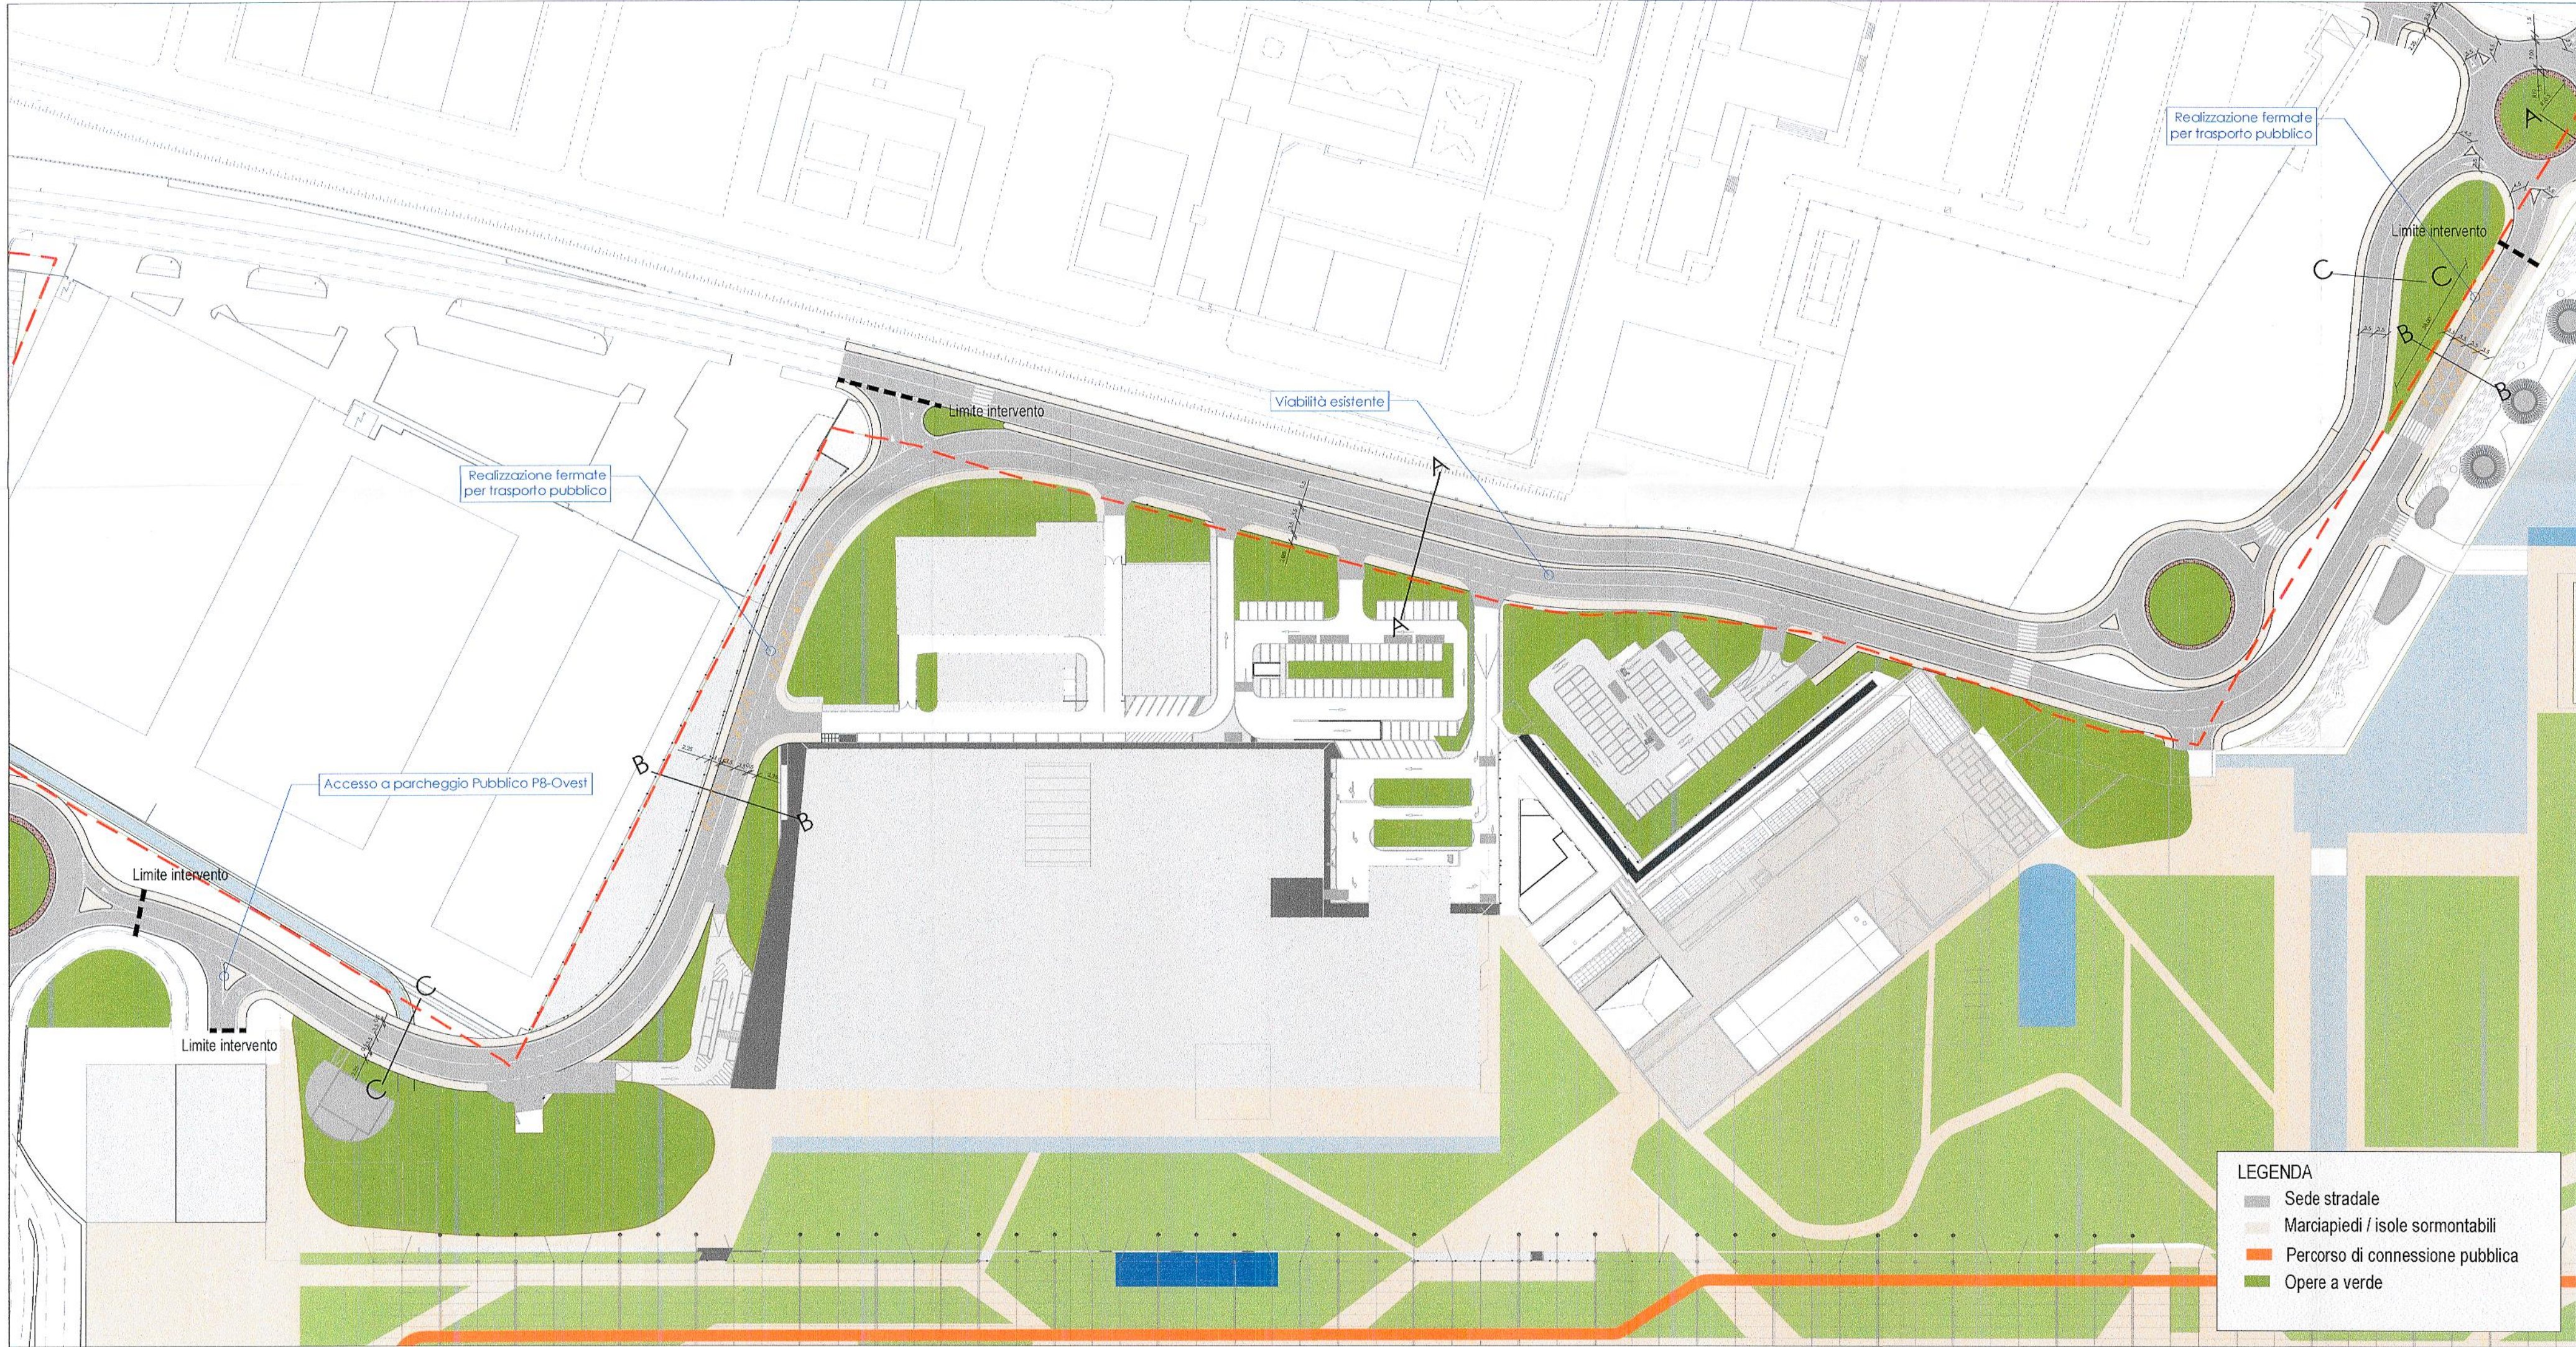

SEZIONI TIPO

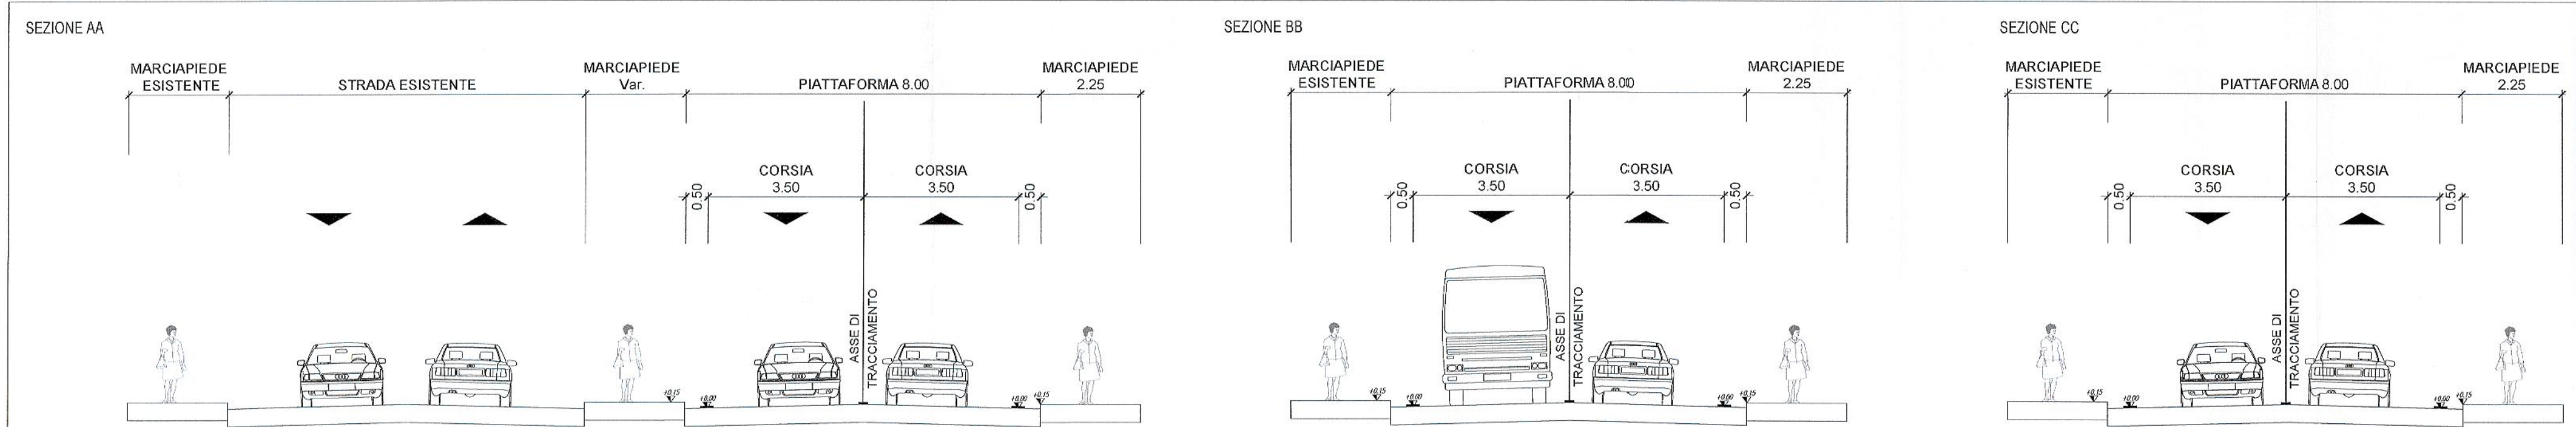

KEY PLAN

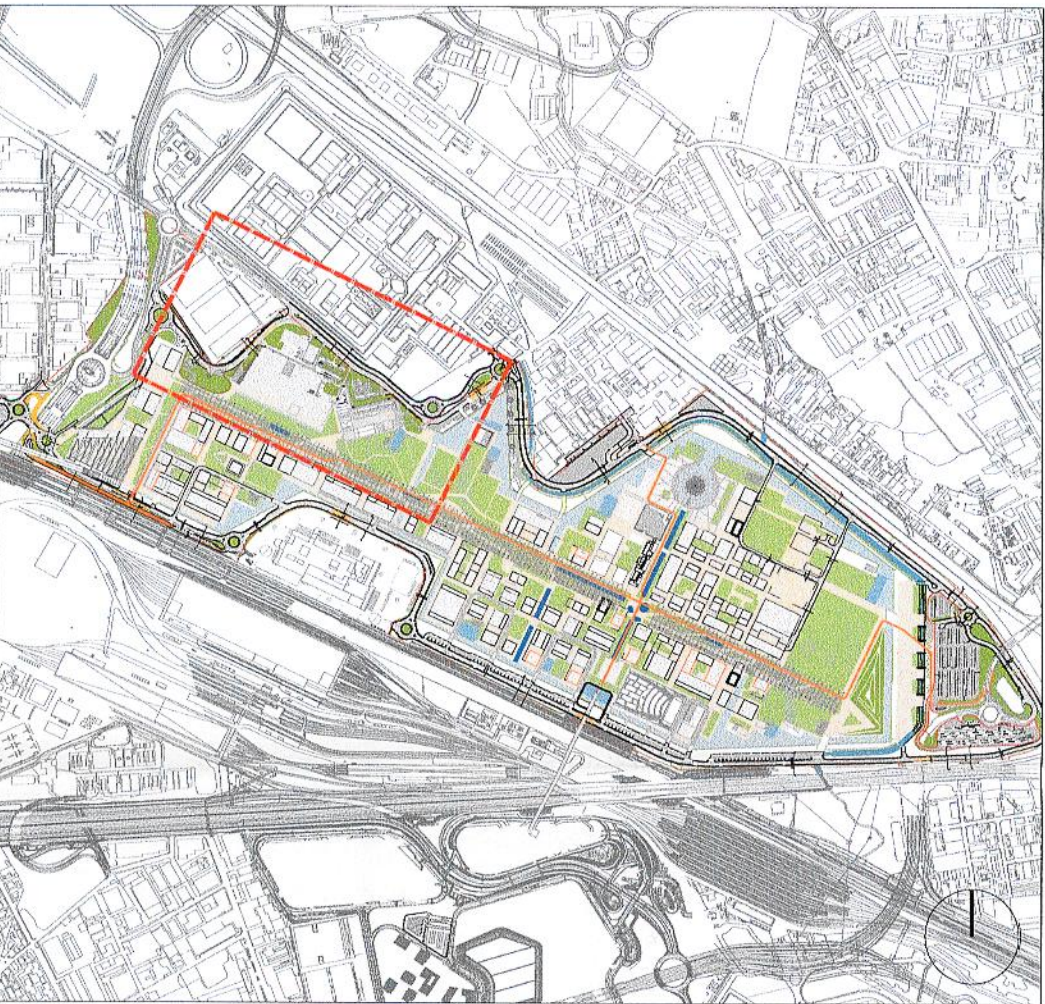

DESCRIZIONE DELL'OPERA:

Il loop nord viene adeguato nelle geometrie stradali in modo da riuscire a gestire i flussi veicolari attesi. Si prevede di realizzare allargamenti selettivi della sede stradale per agevolare le svolte in sinistra dei veicoli in accesso alla viabilità interna. Si prevede di realizzare allargamenti selettivi della sede stradale per realizzare golfi di fermata per il trasporto pubblico locale.

STIMA DEI COSTI:

B.1.4 (ALN1 + ALN2 + ALN3) Adeguamento viabilità perimetrale NORD: 2.677.500 euro

ALLEGATO ALLA PROPOSTA DI DELIBERAZIONE IN
IL CONTENUTO TECNICO E GRAFICO DEL PRESENTE
E' COMPLETO A QUELLO DELL'ALLEGATO UNITARIO
SI ATTESTA CHE IL PRESENTE DOCUMENTO E'
DI MILANO, 21/01/2020

COMUNE DI MILANO
DIREZIONE URBANISTICA
Area Pianificazione Tematica
Valorizzazione Aree
X Il Direttore di Area
Arch. Giancarlo Tancredi

IL DIRETTORE
Arch. Silvana Collarini

Comune di Milano
A. PIANIFICAZIONE
Arexpo S.p.A.
PG 0036380 / 2020
Del 20/01/2020 13:32:14
A: A. PIANIFICAZIONE
TEMATICA E

Arexpo S.r.l.
Via Cavour 3
20121 Milano
C.F./IVA 0185270150



PROGRAMMA INTEGRATO DI INTERVENTO
RIQUALIFICAZIONE DELL'AREA UTILIZZATA PER L'ESPOSIZIONE UNIVERSALE 2015 PROPOSTA DEFINITIVA

| | |
|---|---|
| SCALA: VARIE | TITOLO: Studio di fattibilità |
| DIMENSIONI: 713x420 mm | IDENTIFICAZIONE OPERA: B.1.4 REV 02 Adeguamento loop nord - I |
| DATA: 10/2019 | REDATTO: SYS+AREXPO |
| LEGALE RAPPRESENTANTE: Marco Carabelli | Arexpo S.p.A. Sede legale e uffici: via Cristina Belgioioso 171 - 20157 Milano codice fiscale/partita IVA: 07468440966 www.arexpo.it |