

Milano



Direzione Urbanistica

Area Pianificazione Urbanistica Attuativa e Strategica

Comune di Milano

ATTO INTEGRATIVO E MODIFICATIVO DELL' ACCORDO DI PROGRAMMA "PROGETTO PORTELLO"

Tavola n.:

07

Codice archivio: 1759/05/N/13/09

Stesura originale: Febbraio 2017

Aggiornamento: Luglio 2017

Descrizione tavola: SINTESI DEI CONTENUTI DELLA VARIANTE

Direttore di Area: Arch. Marco Porta

Gruppo di lavoro: Coordinamento: Arch. Monica Moschella

Disegnatore: Geom. Grazia Brusamolino
Carmen Bozzetti

Collaboratori esterni: Avv. Michele Schiavulli
Arch. Marco Lameri

Zona di dec.: 8

Quadrante: CD-3.4
CD-5.6


Dimensione mq.: 0.65

Scala: 1:2000


Publicazione: dal

al


A.D.P. VIGENTE - Ricognizione dell'attuazione del Piano

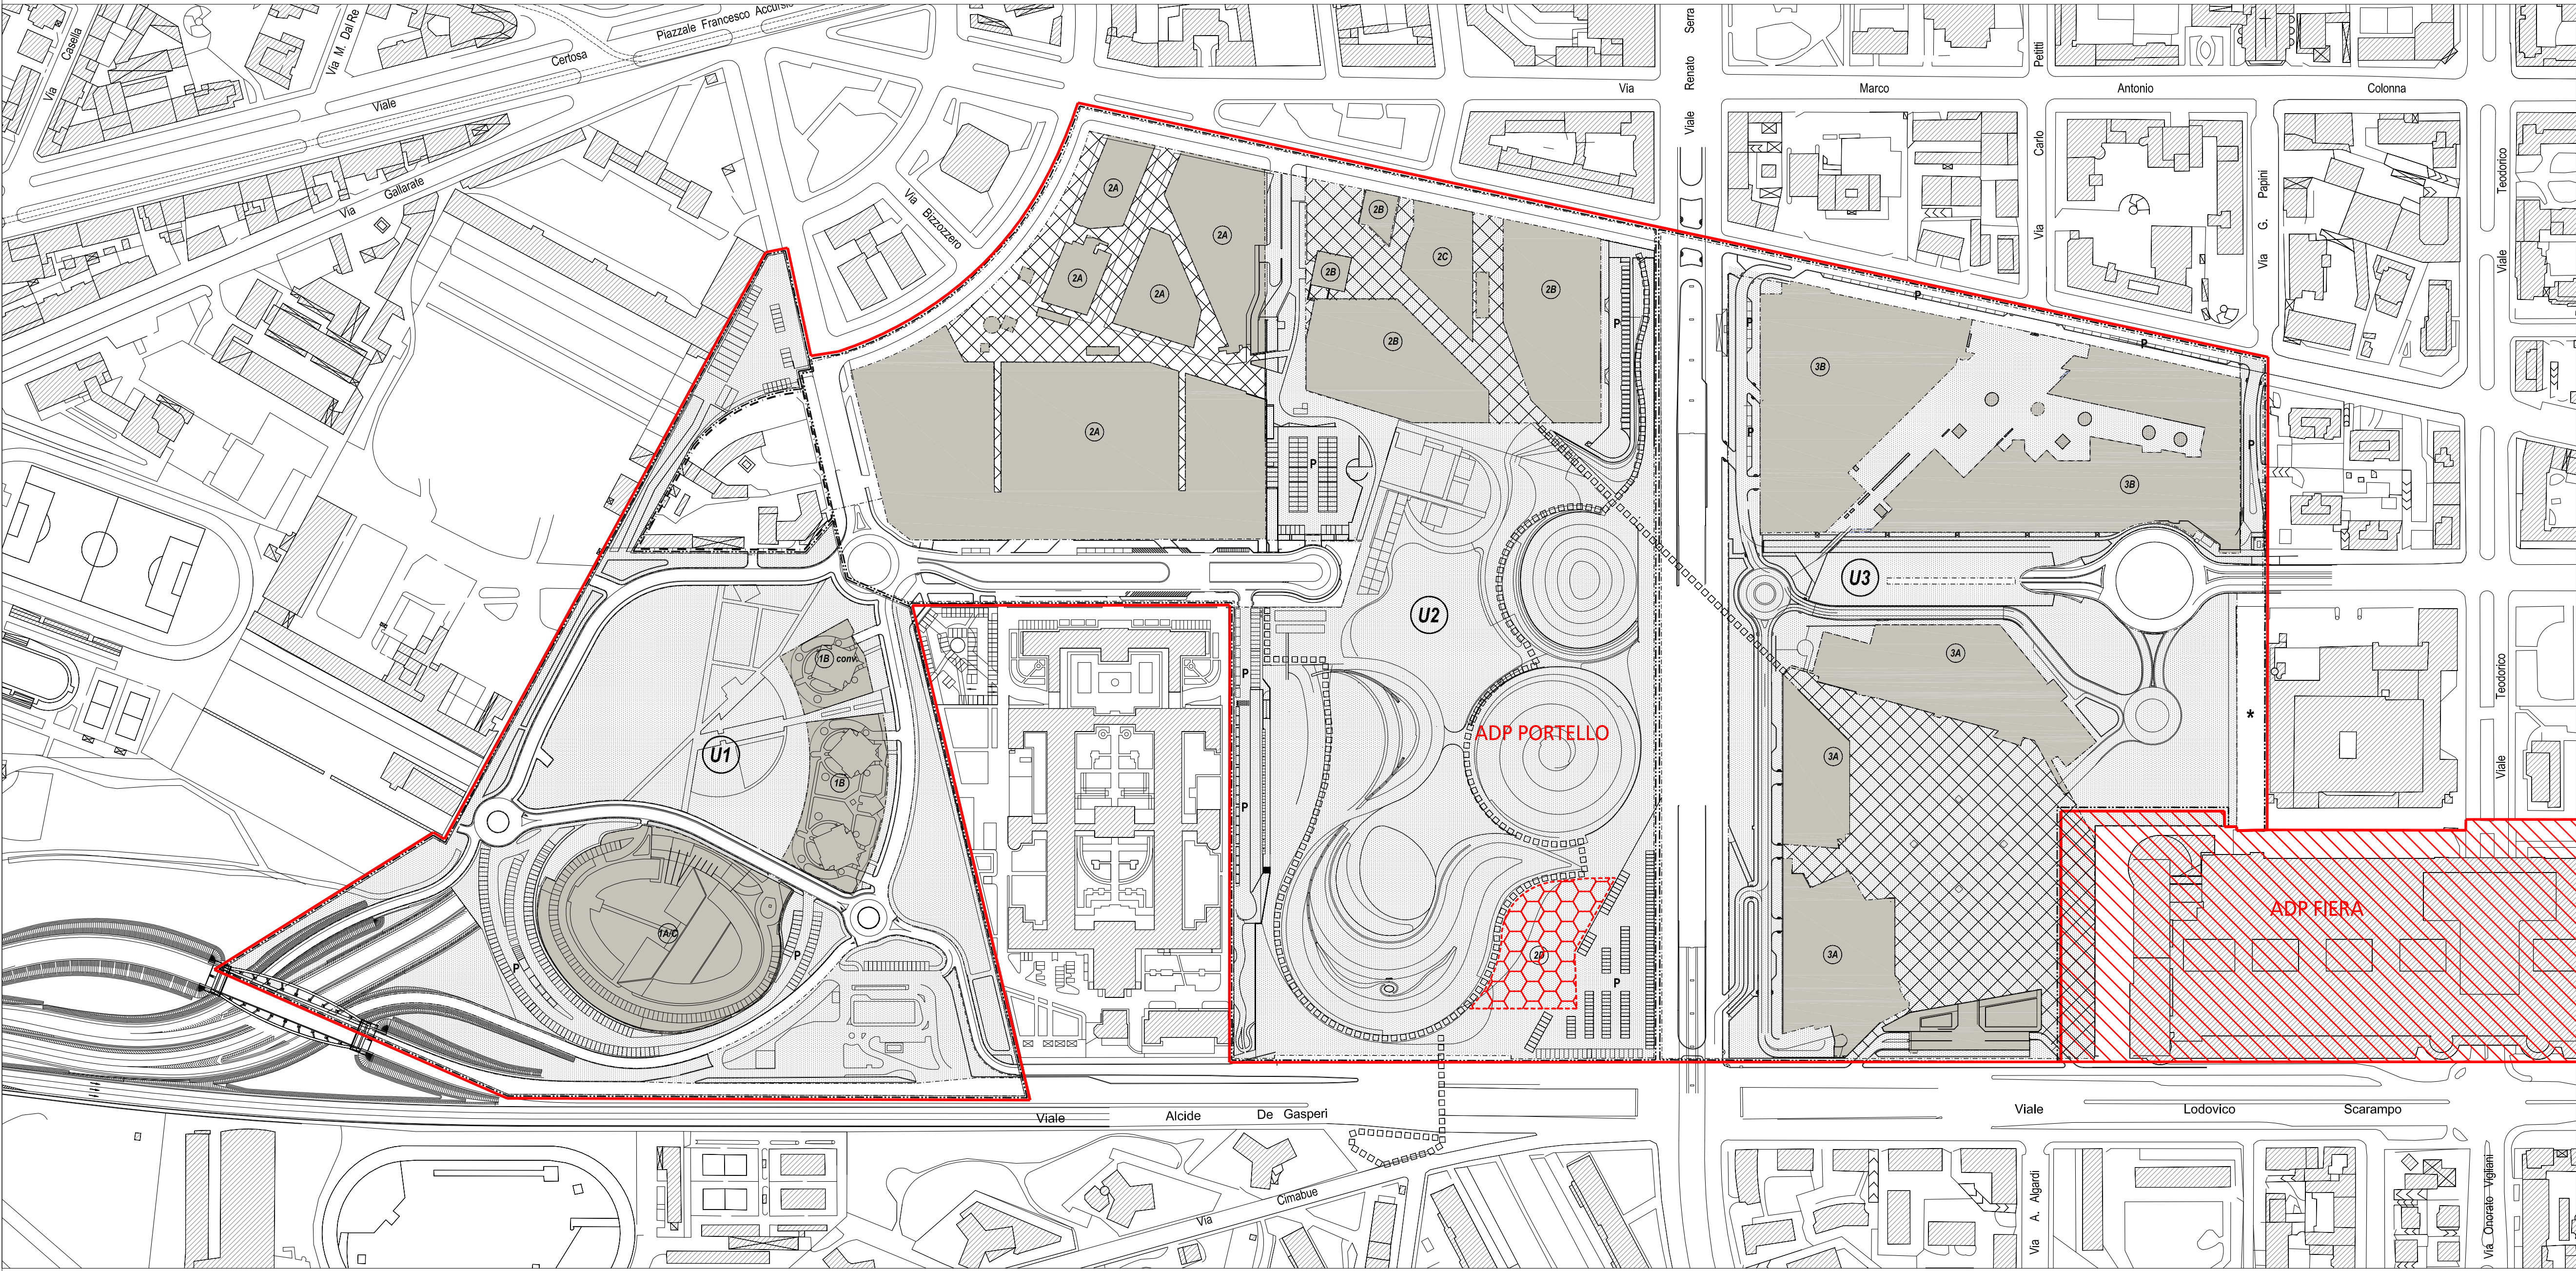


A.D.P. VIGENTE



PERIMETRO A.D.P. PORTELLO

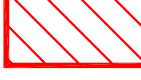


PERIMETRO A.D.P. FIERA




AREA DI CONCENTRAZIONE FONDARIA DESTINATA AD ACCOGLIERE 2.963 MQ DI SLP A DESTINAZIONE TERZIARIO-AMMINISTRATIVO PUBBLICO


VARIANTE A.D.P.




PERIMETRO A.D.P. PORTELLO




PERIMETRO A.D.P. FIERA




NUOVE AREE FONDARIE DESTINATE AD ACCOGLIERE PARTE DEI 2.963 MQ DI SLP A DESTINAZIONE TERZIARIO- COMMERCIALE PRIVATO

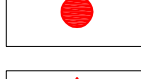


LOCALIZZAZIONE DEI 2.963 MQ DI SLP OGGETTO DI MODIFICA DELLE DESTINAZIONI D'USO DA "TERZIARIO PUBBLICO" A "TERZIARIO/COMMERCIALE PRIVATO"




LOCALIZZAZIONE SLP DA COORDINARE CON IL PROGETTO DELL' A.D.P.FIERA

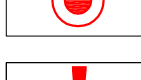

LOCALIZZAZIONE CAMBIO DI DESTINAZIONE D'USO COMPARTO 2A




AMPLIAMENTO DEL PARCO



PARCHEGGIO A RASO A SERVIZIO DEL PARCO

VARIANTE A.D.P.

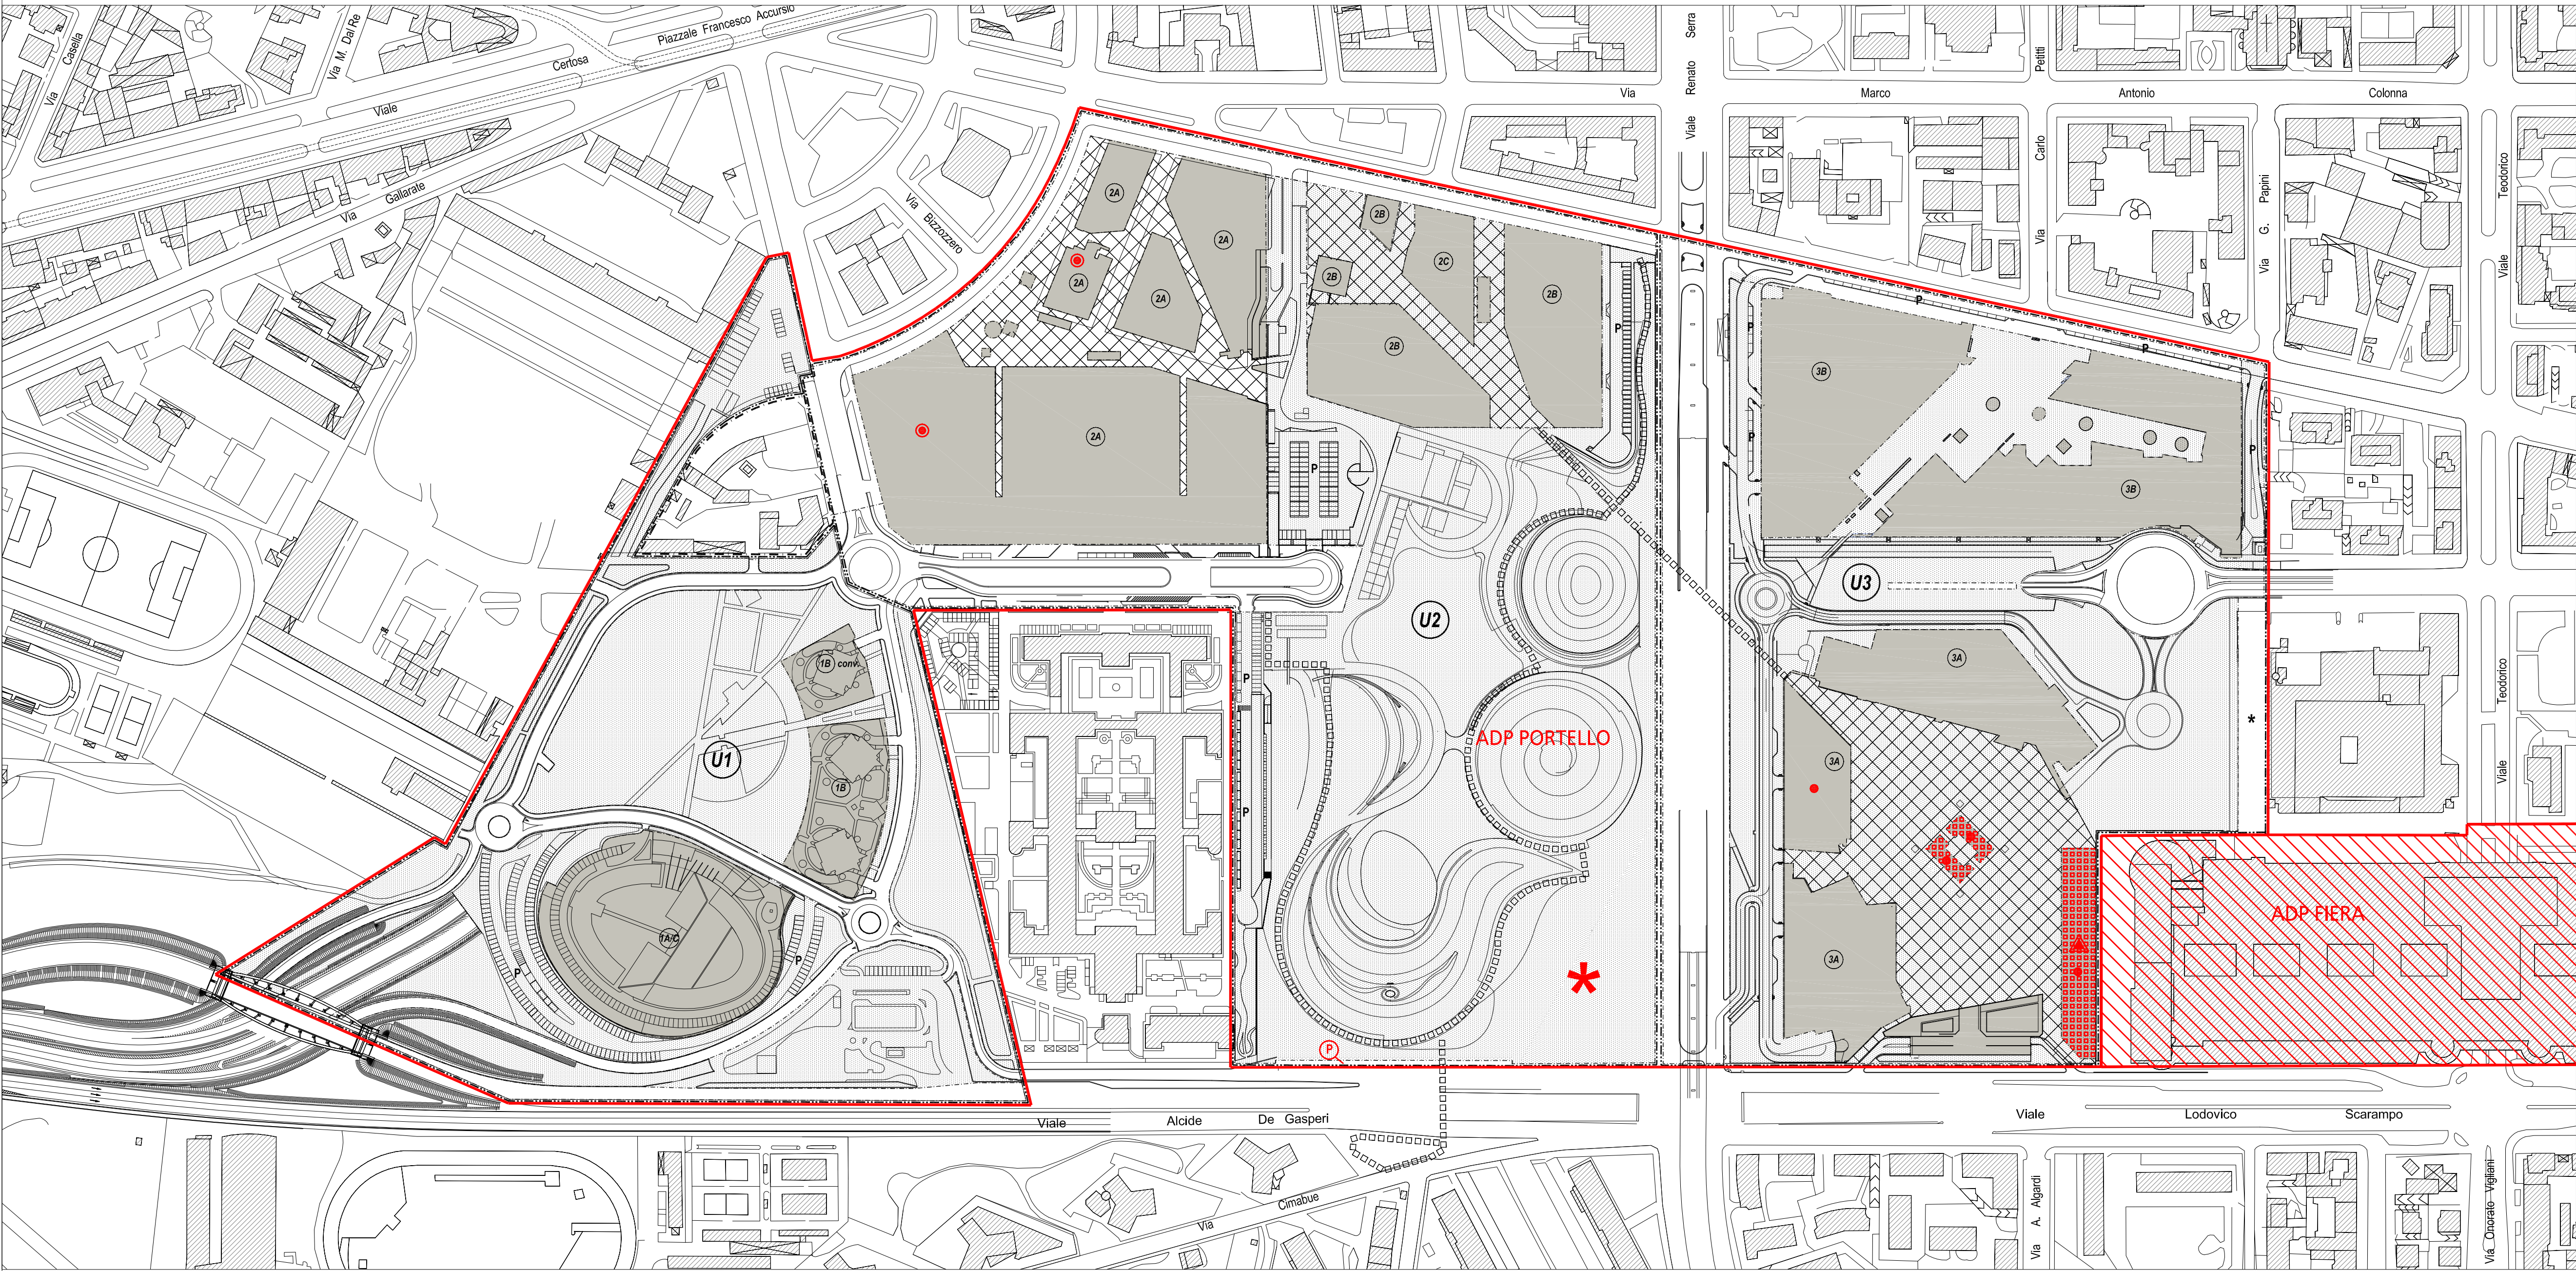

		A.d.P. VIGENTE	VARIANTE A.d.P.
Unità	Destinazione	Slp mq	Slp mq
U1	1A Commercio	2.600	2.600
	1A Artigianale	2.600	2.600
	1B Residenza	7.200	7.200
	1C Terziario/ricettivo	7.486	7.486
		19.886	19.886
U2	2A-2C Terziario/ricettivo	15.000	12.000 (1)
	2A Commercio	15.500	17.000
	2A Artigianale	2.500	2.500
	2B Residenza	32.000	26.000 (1)
U3	2D Amministrativo/Pubblico	2.963	0
		87.953	57.500
U3	3A Commercio	1.500	1.500
	3A Terziario/ricettivo	25.735	27.239 (1)
	3A Terziario/Commerciale	0	2.963 (1)
	3B Residenza	36.663	42.663 (1)
		63.896	74.359
		151.725	151.725

(1) Trasferimento volumetrico approvato dal Collegio di Vigilanza in data 28 aprile 2003