


PAVIMENTAZIONI			
PAVIMENTAZIONE IN MASSELLI AUTOBLOCCANTI			
UMI	sigla	misure	superficie (mq)
UMI A1	PA1	polilinee da dwg	100,53
	PA2	"	365,69
	PA3	"	288,98
TOTALE UMI A1			755,2
UMI A2	PA4	"	469,31
	PA5	"	1,89
	PA6	"	103,65
TOTALE UMI A2			658,18
UMI A4	PA8	"	393,23
	PA9	"	445,65
TOTALE UMI A4			838,88
UMI B1	PA10	"	243,33
	PA11	"	80,81
	PA12	"	41,25
TOTALE UMI B1			365,39
UMI B2.1	PA13	"	137,53
	PA14	"	106,68
TOTALE UMI B2.1			244,21
UMI B2.2	PA15	"	330,2
	PA16	"	568,46
	PA17	"	351,38
UMI B2.2	PA18	"	24,39
	PA19	"	274,24
TOTALE UMI B2.2			1548,67
TOTALE MASSELLI AUTOBLOCCANTI			4410,53

PAVIMENTAZIONE IN CONGLOMERATO BITUMINOSO			
UMI	sigla	misure	superficie (mq)
UMI B1	CB1	polilinee da dwg	44,09
	CB2	"	128,84
TOTALE UMI B1			172,93
UMI B2.1	CB3	"	294,3
	CB4	"	294,3
TOTALE UMI B2.1			588,6
UMI B2.2	CB5	"	1028,02
	CB6	"	34,90
TOTALE UMI B2.2			1062,92
TOTALE CONGLOMERATO BITUMINOSO			1530,15

ARREDI		portabici	dissuasori fissi	dissuasori removibili
		n	n	n
UMI A1	n	1	7	2
UMI A2	n	2	5	
UMI A4	n	2	6	
UMI B1	n	1	4	
UMI B2.1	n	1	18	
UMI B2.2	n	6	40	2
TOTALE				

LEGENDA	
	unità minime di intervento
	perimetro urbanizzazioni primarie
	superfici in asservimento
	superfici fondiarie
	masselli in cls
	conglomerato bituminoso
	portabici
	dissuasori fissi
	dissuasori removibili

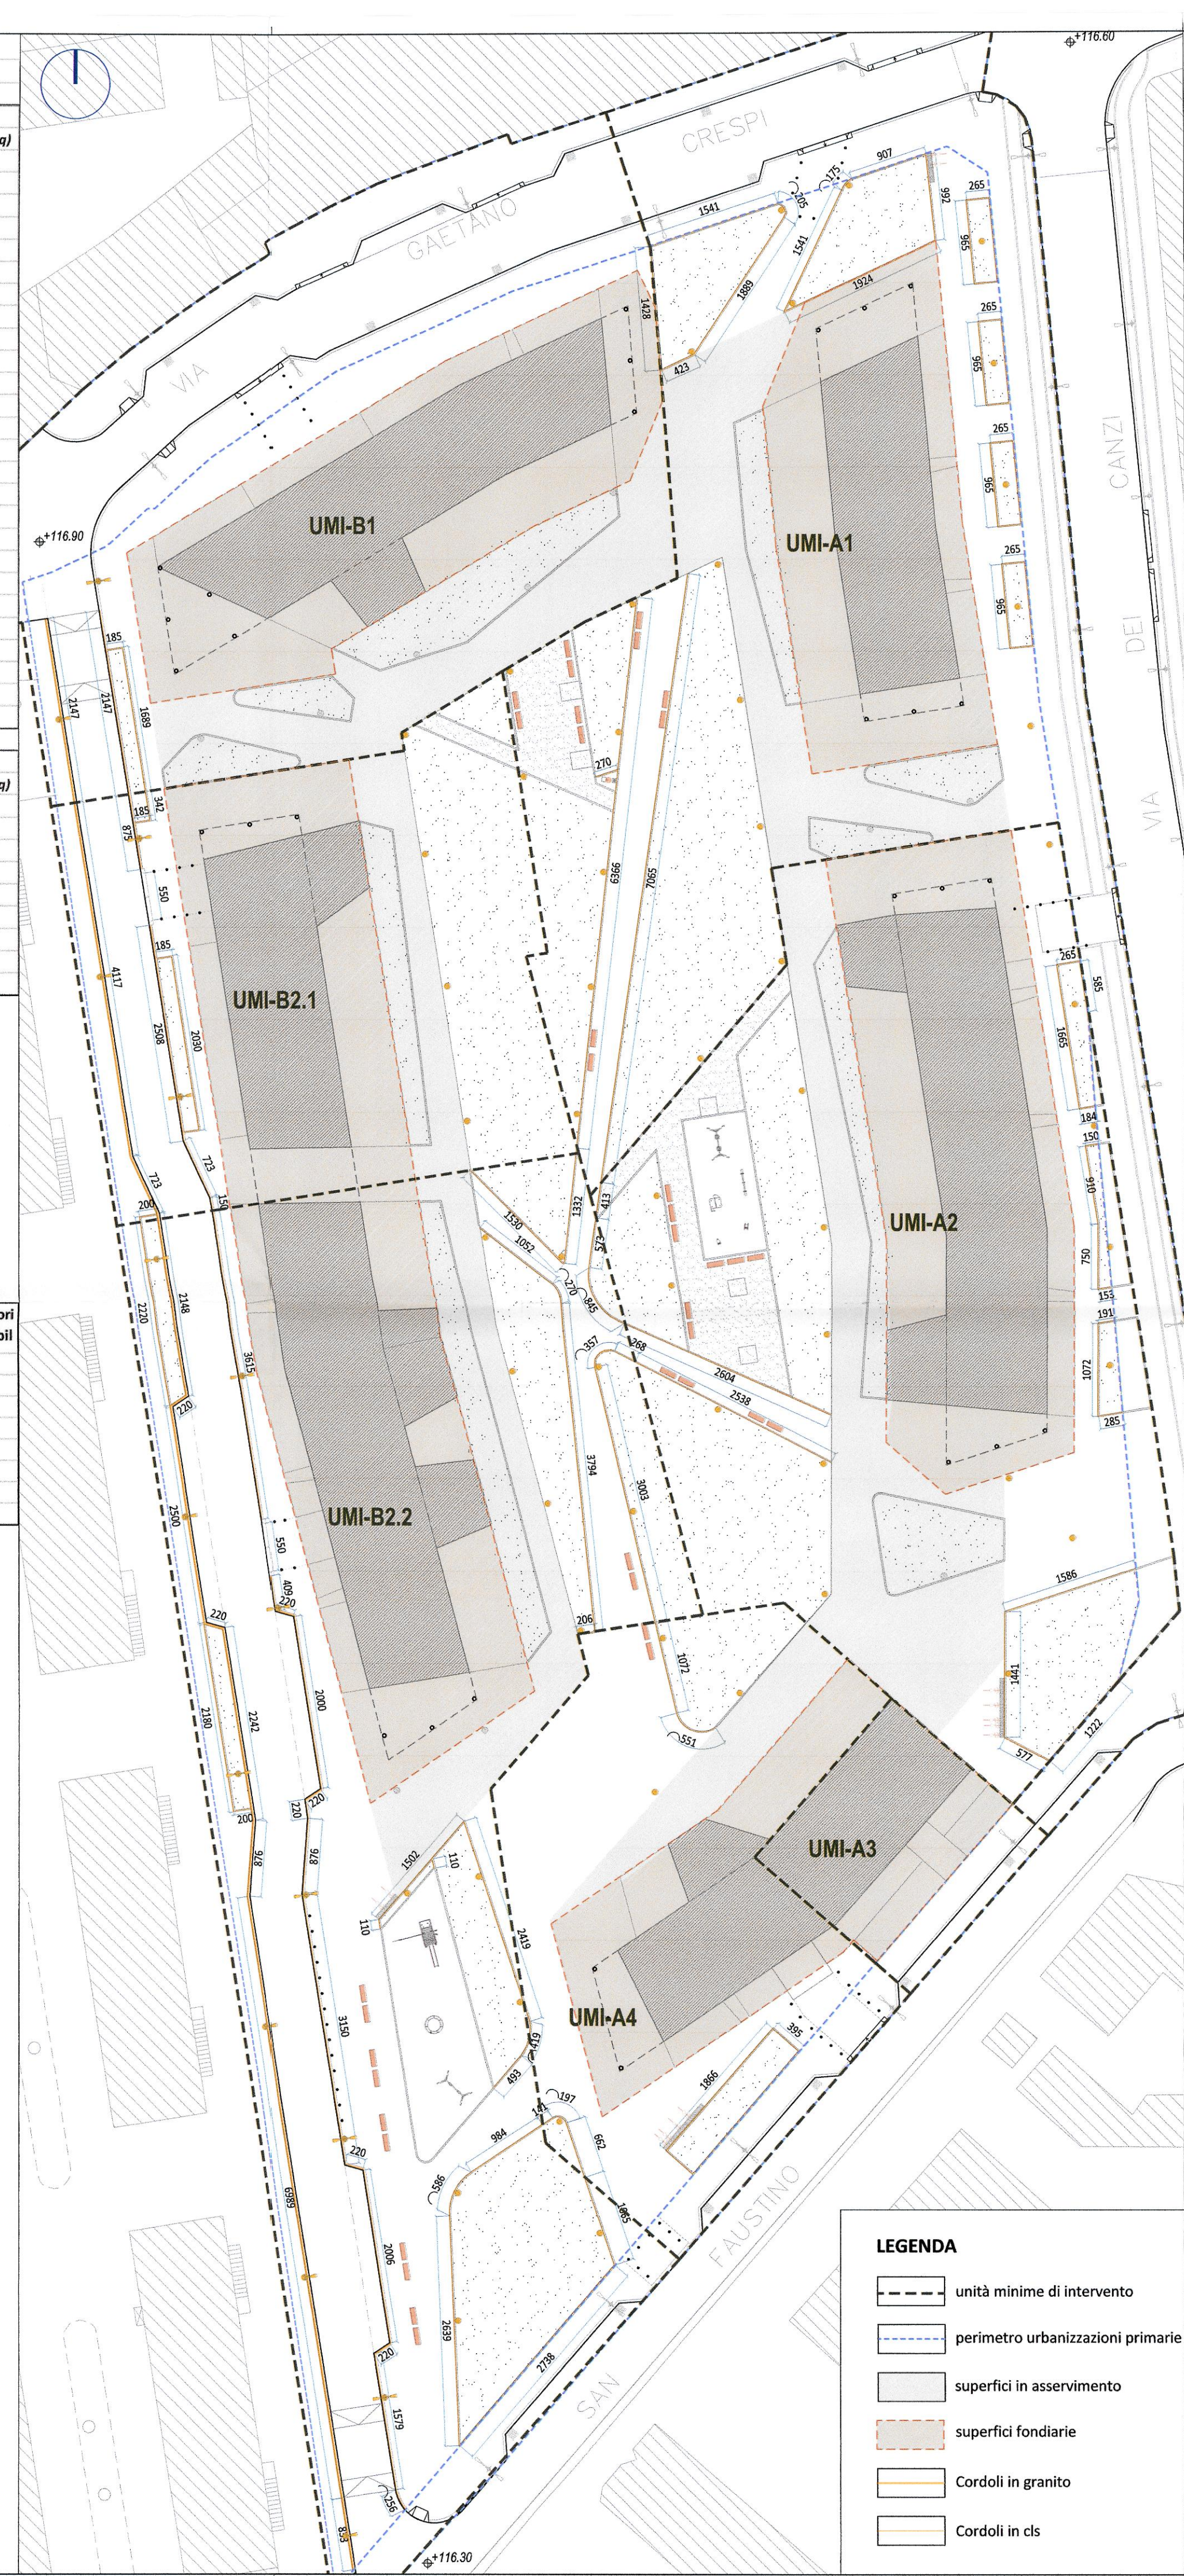

LEGENDA	
	unità minime di intervento
	perimetro urbanizzazioni primarie
	superfici in asservimento
	superfici fondiarie
	Cordoli in granito
	Cordoli in cls

CORDOLI		
CORDOLI IN CLS		
UMI	misure	m
UMI A1	14,28+15,41+2,05+18,89+4,23+15,41+1,75+9,07+9,92+19,24+8*2,65+8*9,65+63,66+2,70+70,65	345,66
UMI A2	5,85+2,65+16,65+1,84+1,50+9,10+7,50+1,53+1,91+10,72+2,85+15,86+14,41+5,77+12,22+4,13+26,04+25,38	165,91
UMI A4	3,95+3,95+18,66+18,66+6,62+1,97+1,41+10,72+5,51	71,45
UMI B1	1,85+16,89	18,74
UMI B2.1	3,42+1,85+1,85+20,30+1,85	29,27
UMI B2.2	2,00+22,20+21,80+2,00+15,30+13,32+10,52+2,70+37,94+2,06+30,03+3,57+2,68+8,45+5,73+15,02+1,10+1,10+24,19+4,19+4,93+9,84+5,86+26,39+27,38+10,65	310,95
TOTALE CORDOLI		941,98

CORDOLI STRADALI IN GRANITO da 30 cm		
UMI	misure	m
UMI B1	21,47+21,47	42,94
UMI B2.1	41,17+7,23+8,75+25,08+7,23+1,50	90,96
UMI B2.2	21,48+2,20+25,00+2,20+22,42+8,76+69,89+36,15+4,09+2,20+20,00+2,20+2,20+8,76+31,50+2,20+20,06+2,20+15,79+8,33+2,56	310,19
TOTALE CORDOLI STRADALI IN GRANITO		444,09

Comune di Milano

PIANO ATTUATIVO

Proprietà

SANT'ILARIO SOC. COOP. ES

Via Arrese, 10 - 20159 MILANO

tel. 02 69008161 - fax 02 36533796

Progettazione Architettonica e Urbana

Caputo Partnership srl

Prof. Arch. Paolo Caputo

Viale Elvezia 18 - 20154 Milano - tel. 02 3314560 - fax 02 2347067

e-mail: info@caputopartnership.it - www.caputopartnership.it

Progettazione Strutturale e Impianti

GDS 98 engineering

Ing. Sergio Cioccarelli

Piazzale Bertacchi 55 - 23100 Sondrio - tel. 0342218063 - fax 034205340

e-mail: sergio@gds98.it

Progettazione Paesaggistica

Arch. Giovanna Longhi

con arch. Agnese Maffioli

Via Pizio 15 - 20129 Milano - tel. 3356273773

e-mail: giovannalonghi@faswebnet.it

Ambiente

Landshape srl

Ing. Filippo Bernini

Via A. Manzoni 12 - 20090 Monza - tel. 0398002237 - fax 0392314017

e-mail: filippo.bernini@landshape.it

Analisi del Traffico e Viabilità

TRM ENGINEERING

Ing. Michele Rossi

Via della Belfenza 30 - 20090 Monza - tel. 0398002237 - fax 0392314017

e-mail: info@trmengineering.it

Responsabile RUP

Arch. Alessandro Vadelka

Via Francesco Arrese, 10 - 20159 MILANO

tel. 02 69008161 - fax 02 36533796

Ambito

RIQUALIFICAZIONE

AREA EX "DE NORA"

VIA CRESPI 25

VIA DEI CANZI 1, 13, 17,

VIA S.FAUSTINO 65

LAMBRATE, MILANO

AREA PIANIFICAZIONE URBANISTICA

ATTUATIVA E STRATEGICA

ALLEGATO ALLA PROPOSTA DI DELIBERAZIONE

N. 28/2016 DEL 28.11.2016

COMPOSTO DA PAG. 1

IL DIRETTORE DI AREA

Arch. Marco Porta

Opere di Urbanizzazione Secondaria

Pavimentazioni e Cordoli

Settore Infrastrutture

File

4.5.1-4\_pavim\_verde\_infra.dwg

Scala

1:500

Data

maggio 2014

Numero Tavola

4.5.4

rev.	data	scritto	verificato	approvato	oggetto modifica
01	15.03.2016				Integrazione Proposta Definitiva Piano Attuativo
02	15.03.2016				Integrazione Proposta Definitiva Piano Attuativo
03	28.10.2016				Integrazione Proposta Definitiva Piano Attuativo, Addizione

L'UTILIZZAZIONE E LA RIPRODUZIONE DEL PRESENTE DOCUMENTO SONO RISERVATE A NORMA DI LEGGE